


Schnitt Einmündung Planstraße Asphaltbauweise

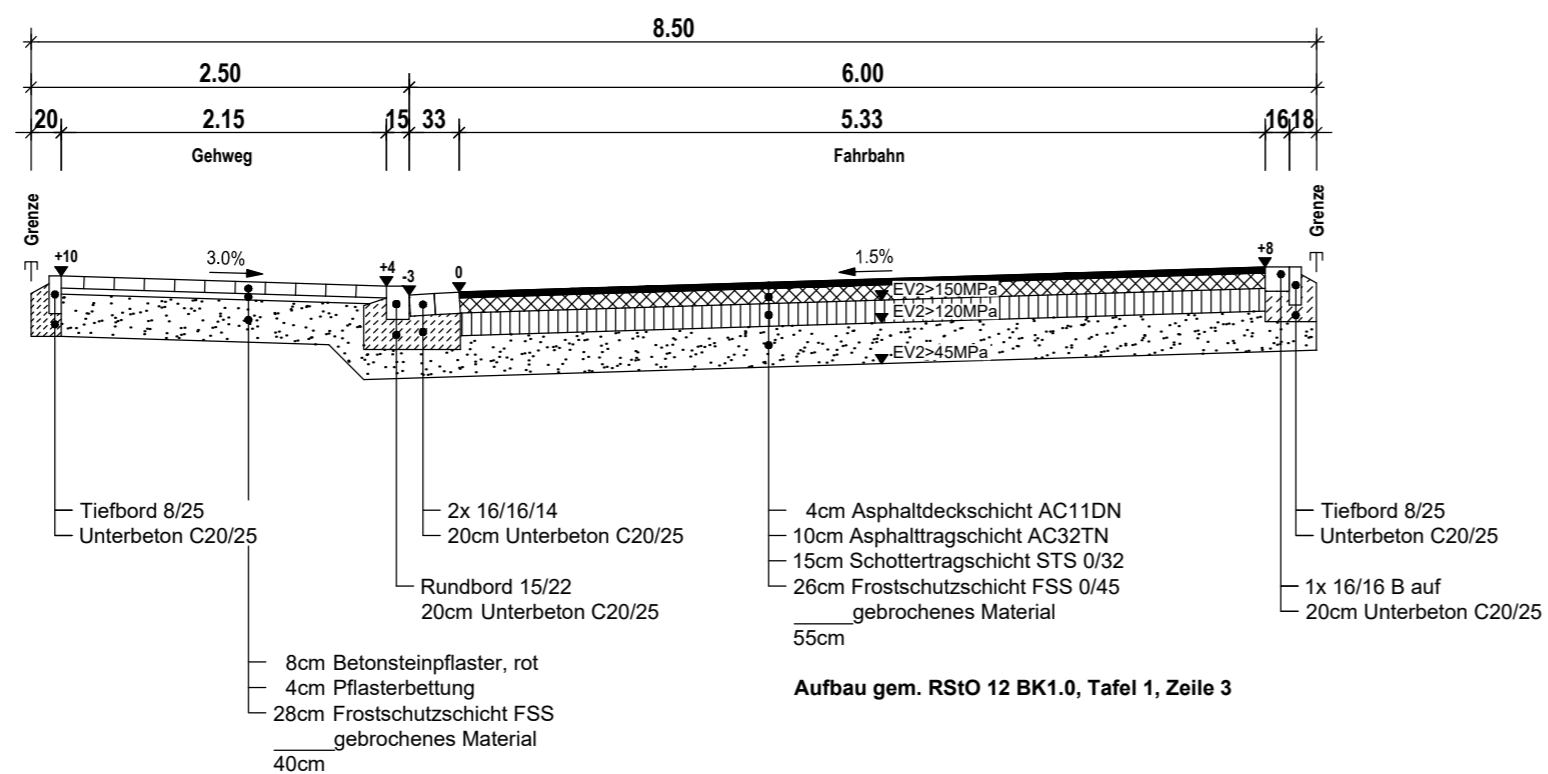

VORENTWURF

| | | | |
|-----|---|------------|----------|
| 7 | | | |
| 6 | | | |
| 5 | | | |
| 4 | Aktualisiert | 17.06.2021 | Kö |
| 3 | Aktualisiert | 23.02.2021 | Kö |
| 2 | Aktualisiert | 28.01.2021 | Kö |
| 1 | Hohlkörper / Stauraumkanal überarbeitet | 12.10.2020 | Littmann |
| Nr. | Art der Änderung | Datum | Name |

| | | |
|---------|--|----------------------|
| Planung | KIRCHNER Engineering Consultants GmbH D-31655 Stadthagen · Teichstraße 3 Tel: +49(0)5721-8095-0 · Fax: +49(0)5721-8095-95 Homepage: http://www.kirchner-ingenieure.de e-Mail: info@kirchner-ingenieure.de | Für den Auftraggeber |
|---------|--|----------------------|

| | |
|---------|--|
| Bauherr | IDB Schaumburg GmbH Bahnhofstraße 3-5, 31675 Bückeberg |
|---------|--|

| | |
|-------------|---|
| Bauvorhaben | B. Plan Nr. 19 „Nördliche Behrenstraße“, Exten |
|-------------|---|

| | |
|-------------|--|
| Darstellung | Ausbauquerschnitt Planstraße/Einmündung Behrenstraße -L433- |
|-------------|--|

| | | | | | | | |
|-------------|--------------------------------|---------|------|-----------|--|-------|---|
| Plannummer: | KEC-03071-20-140-EW-01-04-AQ-S | Maßstab | 1:50 | Unterlage | | Blatt | 1 |
|-------------|--------------------------------|---------|------|-----------|--|-------|---|

| | | | |
|------------|------------|------------|---|
| | Datum | Name |  KIRCHNER Beratung - Planung - Objektbetreuung Stadthagen · Bremen · Braunschweig · Gommern |
| Bearbeitet | 29.07.2020 | B. Lohaus | |
| Gezeichnet | 29.07.2020 | A. Kölling | |
| Geprüft | | | |

| | |
|--|--|
| Aufgestellt: Rinteln, den 2021 im Auftrage: Stadt Rinteln | Straßenbaubehördlich geprüft: Hameln, den im Auftrage: Niedersächsische Landesbehörde für Straßenbau und Verkehr Geschäftsbereich Hameln |
|--|--|