

STADT RINTELN

REGIERUNGSBEZIRK HANNOVER

KREIS GRAFSCHAFT SCHAUMBURG

MAßSTAB 1 : 1000

FLUR 26

BEBAUUNGSPLAN NR. 12

„ GRAF-ADOLF-STRASSE "




ZEICHENERKLÄRUNG
Die mit X versehenen Bezeichnungen sind keine Festsetzungen, sondern nur unverbindliche Darstellungen vorhanden

- Grundstücksgrenzen X
- Straßenfläche
- Gebäude
- Wasserlauf
- Böschung

- geplant, d.h. durch den Bebauungsplan verbindlich festgesetzt.
- Grenze des Geltungsbereiches
 - Straßenbegrenzungslinie
 - Baulinie
 - Baugrenze
 - bebaubare Fläche
 - nicht überbaubare Fläche
 - Straßenfläche

- unverbindliche Anregungen
- vorgeschlagene Grundstücksgrenzen X
 - entfallende Grundstücksgrenzen X
 - vorgeschl. Stellung der Baukörper X
 - geplante vorgeschlagene Garagen
 - vorgeschlagene Bepflanzung X

- nach anderen gesetzlichen Vorschriften getroffene Festsetzungen.
- TR traufenständige Bebauung
 - GB gebelständige Bebauung

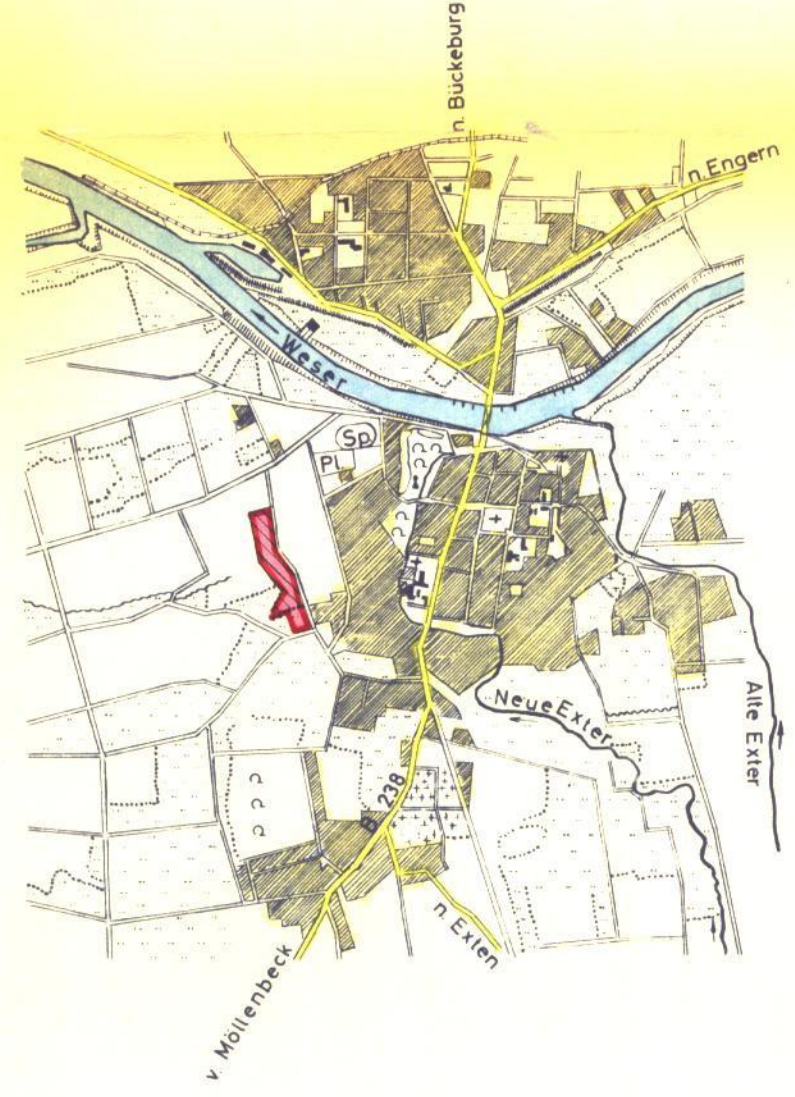

SITUATION
IM MAßSTAB 1 : 25000

Vervielfältigung verboten

Die Richtigkeit der Planungsunterlage in vermessungstechnischer Hinsicht wird bescheinigt
Rinteln, den 20. September 1963
Katasteramt
Friedrichmann
Reg. Verm. Rat

HAT AUSGELEGEN
GEM. § 2 (6) DES BUNDESBAUGESETZES
VOM 23. 6. 1960
IN DER ZEIT VOM 1. APRIL 1964
BIS 1. MAI 1964
RINTELN, AM 2. 8. 1964
W. W. W.
STADTDIREKTOR

BESCHLOSSEN
GEM. § 10 DES BUNDESBAUGESETZES
VOM 23. 6. 1960
VOM RAT DER STADT
IN DER SITZUNG AM 27. 7. 1964
RINTELN, AM 3. 8. 1964
W. W. W.
BÜRGERMEISTER STADTDIREKTOR

GENEHMIGT mit Auflagen
GEM. § 11 DES BUNDESBAUGESETZES
VOM 23. 6. 1960
HANNOVER, AM 7. 5. 1965
DER REGIERUNGSPRÄSIDENT
H. VI. NR. 1261 / 64
Haus
Oberbaurat

BEKANNTGEMACHT
GEM. § 12 DES BUNDESBAUGESETZES
VOM 23. 6. 1960
AM 7. 7. 1965
RINTELN, AM 24. 8. 1965
W. W. W.
STADTDIREKTOR

Für die Ausarbeitung
BEARBEITET
RINTELN, AM 21. JANUAR 1964
ARCHITEKT BDA HANS BUNDTZEN
ORTSPLANER
RINTELN/WESER
Bundtzen

