

GEMEINDE SCHAUMBURG

REGIERUNGSBEZIRK HANNOVER

KREIS GRAFSCHAFT SCHAUMBURG



MAßSTAB 1 : 1000

10.1.64 von R.P.

BEBAUUNGSPLAN NR.1

Genehmigter Plan 22.1.1965

„ Rosenthal “

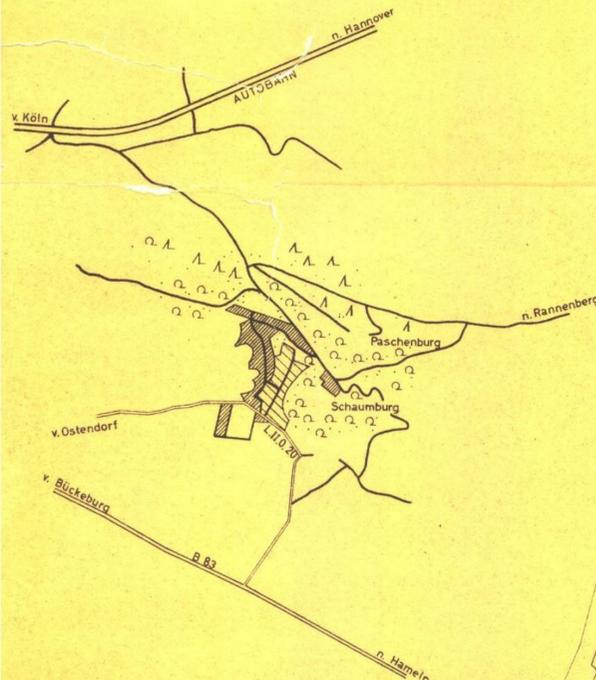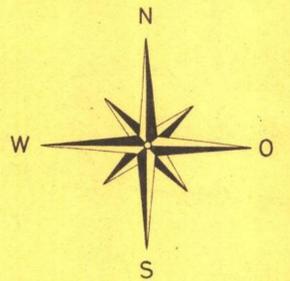

SITUATION
IM MAßSTAB 1 : 25 000



ZEICHENERKLÄRUNG

- Grenze des Bebauungsplanes
- Straßenbegrenzungslinie
- Baulinie
- - - Baugrenze
- vorh. Eigentumsgränze X
- gepl. Eigentumsgränze X
- vorh. Straßenfläche
- gepl. Straßenfläche
- ▨ vorh. Gebäude
- gepl. Gebäude X
- bebaubare Fläche
- Fläche privater Nutzung X
- - - Schutzstreifen
- TR traufenständige Bebauung X
- GB giebelständige Bebauung X
- zu pflanzende bzw. zu erhaltende Bäume X
- Graben

GEÄNDERT
NACH BESCHLUSSFASSUNG
AUF GRUND VON BEDENKEN
UND ANREGUNGEN
RINTELN AM 10. AUGUST 1963
HANS BUNDTZEN ARCHITEKT BDA
RINTELN · WILHELM BUSCH WEG 21

Hans Bundtzen

HAT NOCHMAL AUSGELEGEN
GEM. § 2 (5) (6) UND 13 (1)
IN DER ZEIT VOM 25. AUGUST 1963
BIS 25. SEPT. 1963
SCHAUMBURG, DEN 28. Sept. 1963

Siegel *gez. Unterschrift*
Bürgermeister

NEUFASSUNG BESCHLOSSEN
GEM. § 10 DES BUNDESBAUGESETZES
VOM 23. 6. 1960
VOM RAT DER GEMEINDE
IN DER SITZUNG AM 25. SEPT. 1963
SCHAUMBURG, DEN 28. Sept. 1963

Siegel *gez. Unterschrift* *gez. Unterschrift*
Bürgermeister Ratsherr

BESCHLOSSEN
GEM. § 10 DES BUNDESBAUGESETZES
VOM 23. 6. 1960
VOM RAT DER GEMEINDE
IN DER SITZUNG AM 20. 12. 1962
SCHAUMBURG, DEN 20. 12. 1962

Siegel *gez. Unterschrift* *gez. Unterschrift*
Bürgermeister Ratsherr

HAT AUSGELEGEN
GEM. § 2 (6) DES BUNDESBAUGESETZES
VOM 23. 6. 1960
IN DER ZEIT VOM 23. OKTOBER 1962
BIS 22. NOVEMBER 1962
SCHAUMBURG, DEN 27. NOVEMBER 1962

Siegel *gez. Unterschrift*
Bürgermeister

Vervielfältigung und Abzeichnung
ohne Erlaubnis des Verfassers verboten

GENEHMIGT MIT AUFLAGEN
GEM. § 11 DES BUNDESBAUGESETZES
VOM 23. 6. 1960
HANNOVER, AM 22. 1. 1965
DER REGIERUNGSPRÄSIDENT
H VI NR. 14 164
IM AUFTRAGE

Siegel *gez. Unterschrift*
Ober Reg. - und Baurat

BEKANNTGEMACHT
GEM. § 12 DES BUNDESBAUGESETZES
VOM 23. 6. 1960
AM 1964
SCHAUMBURG, DEN 1964

Siegel *gez. Unterschrift*
Bürgermeister

- WA 2 allgemeines Wohngebiet 2-gesch.
- WS 2 Kleinsiedlungsgebiet 2-gesch.
- 0,4 Grundflächenzahl Wohngebiet
- 0,2 Grundflächenzahl Kleinsiedlungsgebiet

Die Richtigkeit der Planungsunterlage
in vermessungstechnischer Hinsicht
wird bescheinigt
KATASTERAMT
RINTELN, DEN 19. Juli 1962

W. Busch
Reg. Verm. Rat

AUFGESTELLT
RINTELN, AM 22. MAI 1962
HANS BUNDTZEN ARCHITEKT BDA
RINTELN · WILHELM BUSCH WEG 21

Hans Bundtzen