


Nordansicht



Ostansicht

Sämtliche Maße sind am Bau zu prüfen!

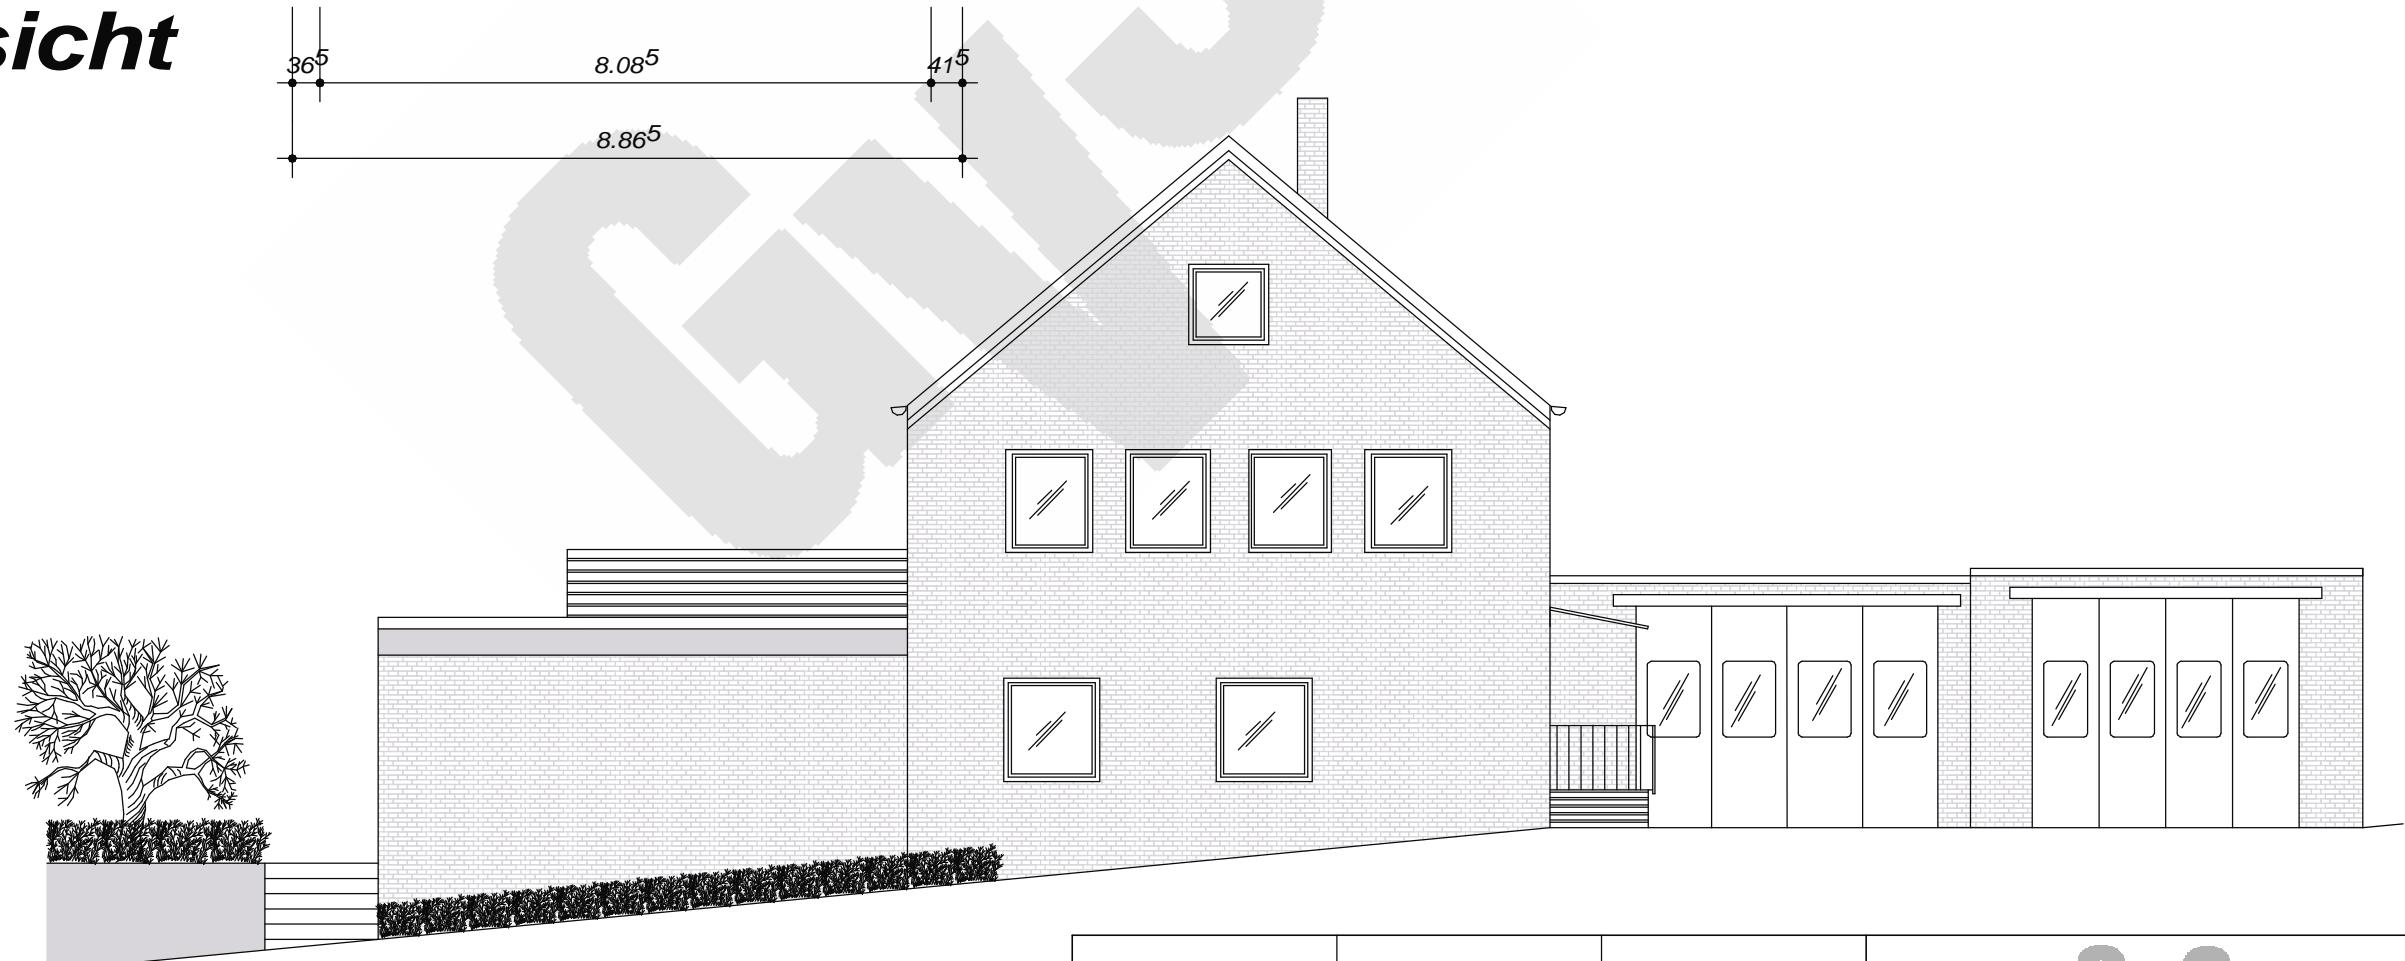

			GvS Gemeinnützige Verwaltungs- und Siedlungsgesellschaft mbH
Aufgestellt:	Heinze	13.04.2010	
M-1:100 m, cm	Feuerwehrgerätehaus Deckbergen Am Ostertor 1, 31737 Rinteln	Bestandsplan - Ansichten Norden + Osten	Blatt: 6/7