STADT RINTELN

REGIERUNGSBEZIRK HANNOVER — KREIS GRAFSCHAFT SCHAUMBURG

MAßSTAB 1 : 1000

BEBAUUNGSPLAN NR. 9 „Hopfenberg" Flur 1+2

Änderung

Erweiterung

SITUATION IM MAßSTAB 1 : 25 000

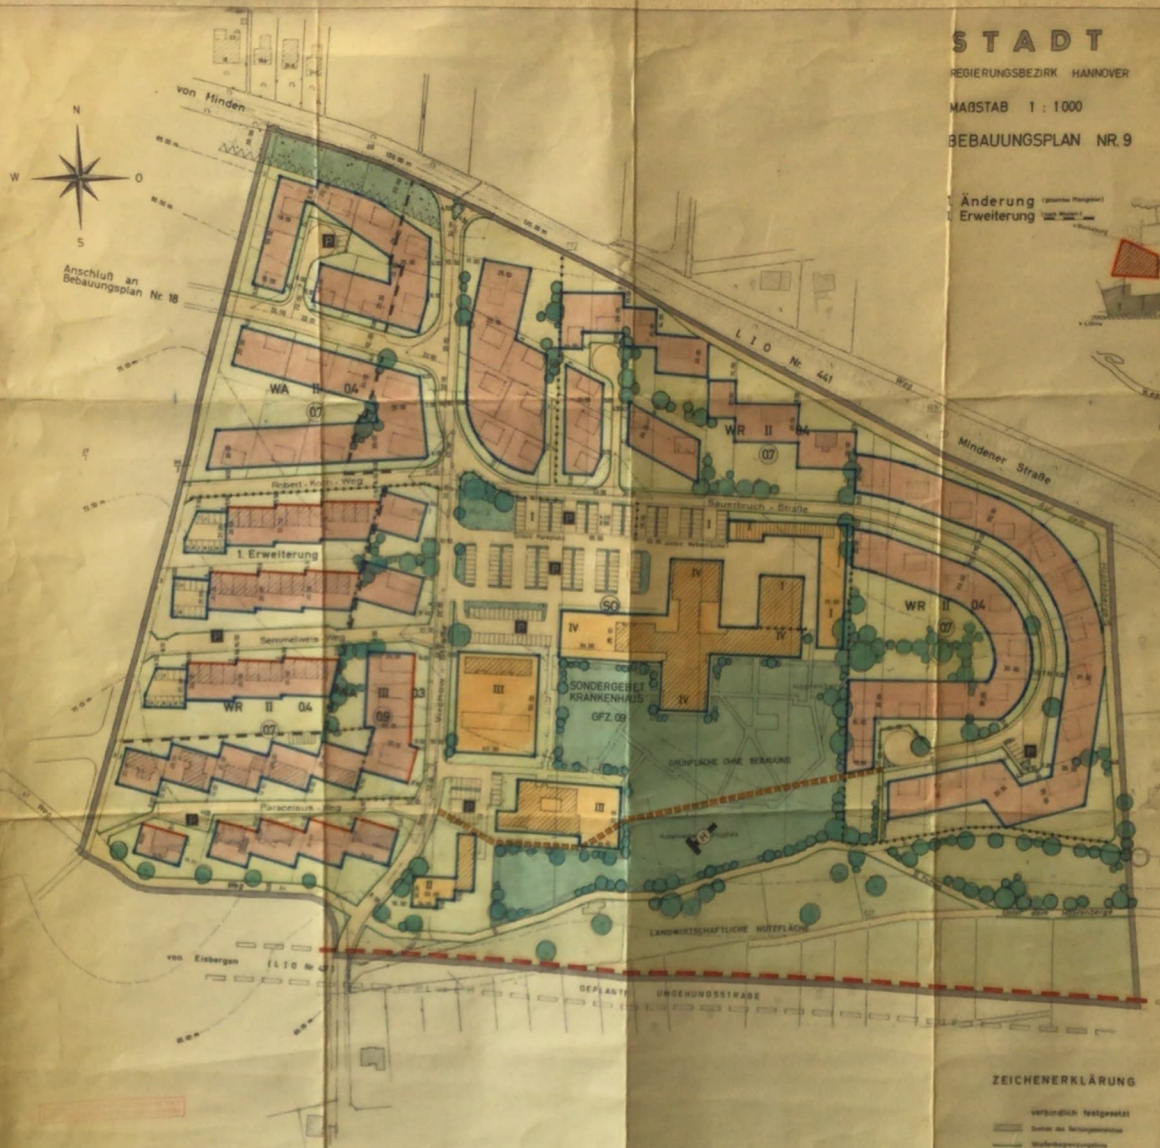

ZEICHENERKLÄRUNG

verbindlich festgesetzt

unverbindliche Darstellungen

AUFGESTELLT
RINTELN, den 1. FEBRUAR 1963
ARCHITEKT BDA HEINZ BUNTZEN
STADTPLANER
RINTELN/WESER

AUF AUSLEGEN
GEM. § 2 (6) DES BUNDESBAUGESETZES
VOM 23. 6. 1960
IN DER ZEIT VOM 1. BIS DEN

BESCHLOSSEN
GEM. § 10 DES BUNDESBAUGESETZES
VOM 23. 6. 1960
VOM RAT DER STADT
IN DER SITZUNG AM 19. Dez.
RINTELN DEN 19. Dez.

GENEHMIGT
GEM. § 11 DES BUNDESBAUGESETZES
VOM 23. 6. 1960
HANNOVER AM
DEN REGIERUNGSPRÄSIDENT
AZ.

BEKANNTGEMACHT
GEM. § 12 DES BUNDESBAUGESETZES
VOM 23. 6. 1960
AM 24. August
RINTELN DEN