

# STADT RINTELN

REGIERUNGSBEZIRK HANNOVER


LANDKREIS GRAFSCHAFT SCHAUMBURG

MAßSTAB 1 : 1000

FLUR 9


BEBAUUNGSPLAN NR. 13

„West - Contrescarpe“

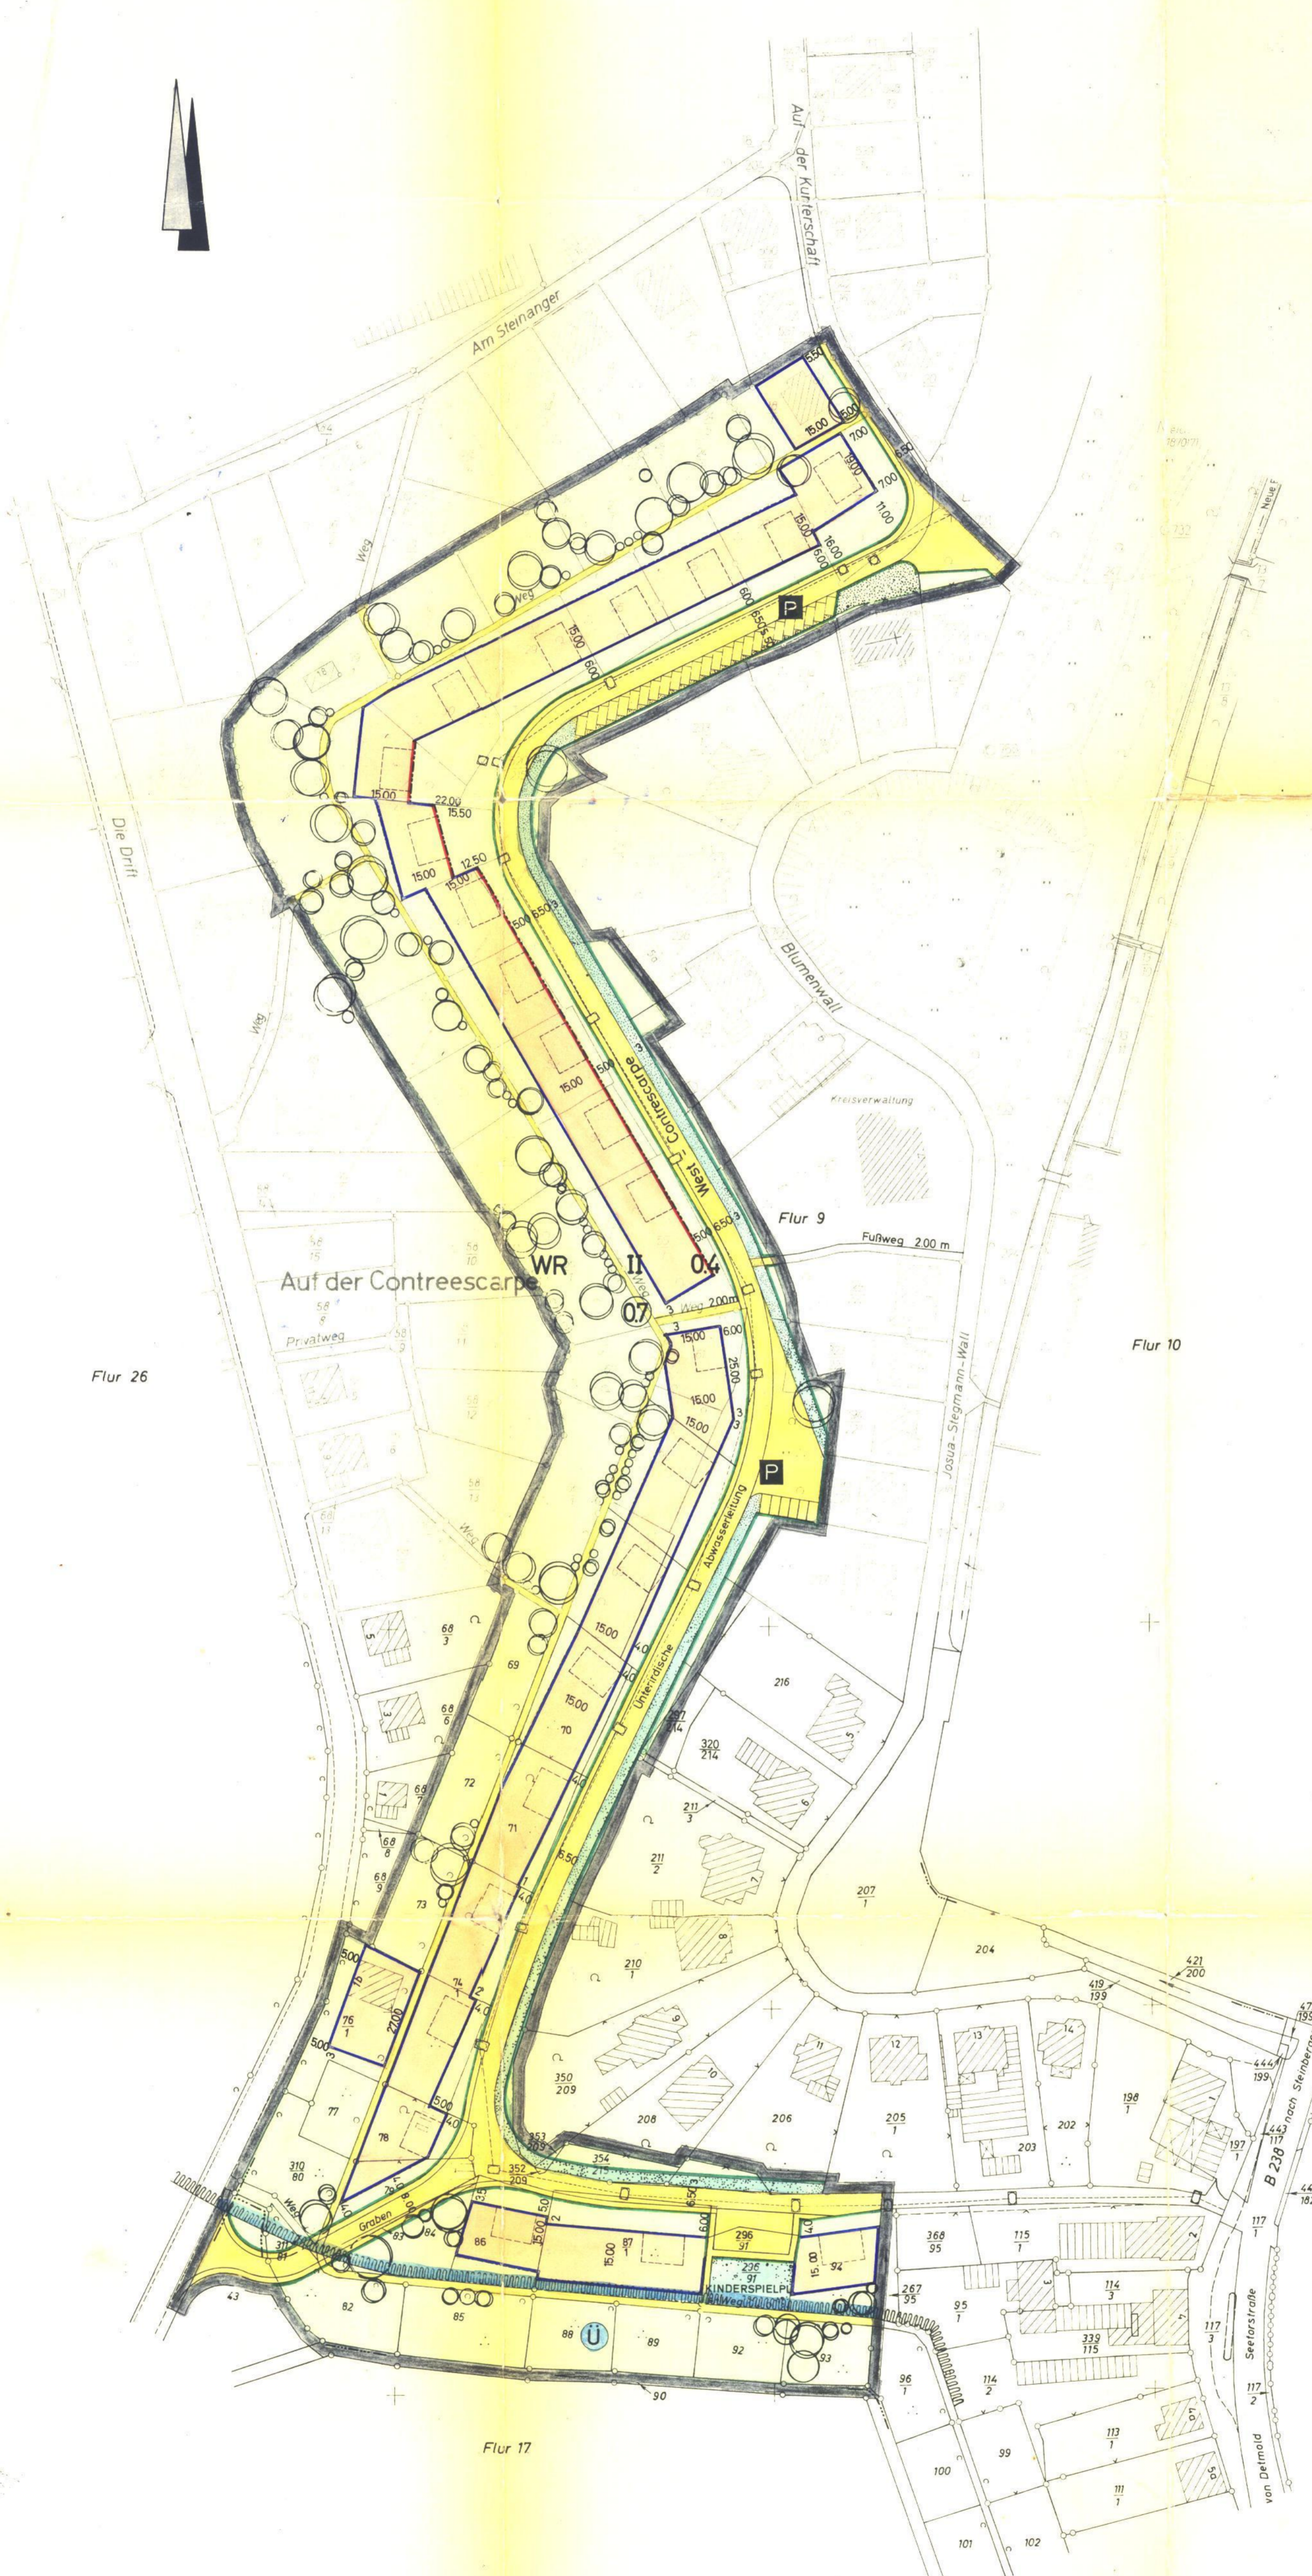

## ZEICHENERKLÄRUNG

- vorhanden**
- Straßenfläche
- Grundstücksgrenzen
- Gebäude
- Wasserlauf
  
- geplant, d.h. durch den Bebauungsplan verbindlich festgesetzt.**
- Grenze des Geltungsbereiches
- Straßenbegrenzungslinie
- Baulinie
- Baugrenze
- beb. Fläche
- nicht überbaubare Fläche
- Fläche öffentlicher Nutzung
- Straßenfläche
- WR** reines Wohngebiet
- II** Zahl der Vollgesch. (Höchstgrenze)
- 04** Grundflächenzahl
- 07** Geschößflächenzahl
- P** Parkplatz
  
- unverbindliche Darstellungen**
- vorgeschl. Grundstücksgrenzen
- entf. Grundstücksgrenzen
- vorgeschl. Stellung der Baukörper
- vorgeschl. Bepflanzung
  
- nach anderen Gesetzlichen Vorschriften getroffene Festsetzungen.
- U** gesetzl. Überschwemmungsbereichsgrenze

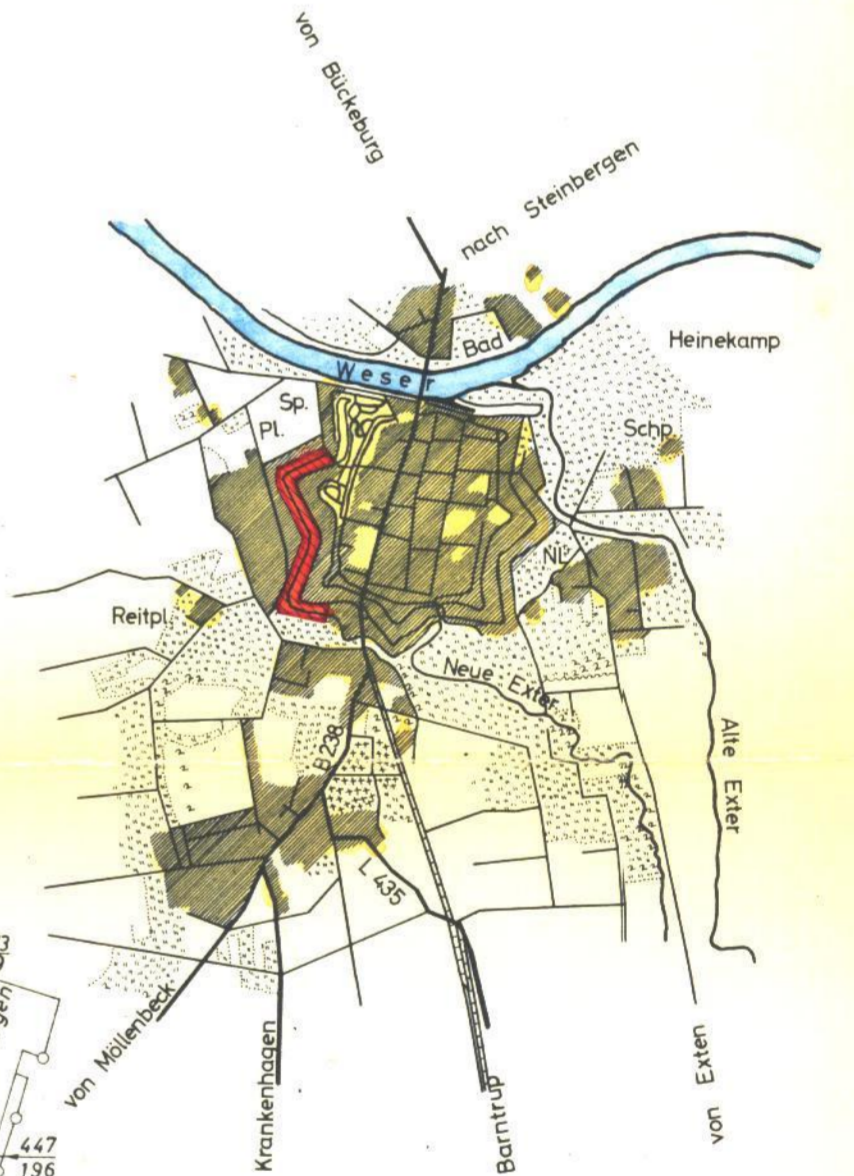

SITUATION IM MAßSTAB 1 : 25 000

Innerhalb des Plangebietes sind keine Höhenunterschiede vorhanden.

Vervielfältigung verboten

Die Richtigkeit der Planungsunterlage in vermessungstechnischer Hinsicht wird bestätigt.  
**KATASTERAMT**  
 Rinteln, den 28. März 1966

**BEARBEITET**  
 RINTELN AM 10. NOVEMBER 1965  
 9. MAI 1966  
**ARCHITEKT BDA HANS BUNDTZEN**  
**ORTSPLANER**  
**RINTELN/WESER**

**HAT AUSGELEGEN**  
 GEM § 2 (6) DES BUNDESBAUGESETZES  
 VOM 23.6.1960  
 IN DER ZEIT VOM 12. AUGUST 1966  
 BIS 13. SEPTEMBER 1966  
 RINTELN AM 15. DEZEMBER 1966

**BESCHLOSSEN**  
 GEM § 10 DES BUNDESBAUGESETZES  
 VOM 23.6.1960  
 VOM RAT DER STADT  
 IN DER SITZUNG AM 28.7.1967  
 RINTELN AM 24.8.1967

**GENEHMIGT**  
 GEM § 11 DES BUNDESBAUGESETZES  
 VOM 23.6.1960  
 HANNOVER AM 29.6.1967  
**DER REGIERUNGSPRÄSIDENT**  
 H VI NR. 133  
 M AUFTRAGE:

**BEKANNTGEMACHT**  
 GEM § 12 DES BUNDESBAUGESETZES  
 VOM 23.6.1960  
 RINTELN AM 8. September 1967

