

STADT RINTELN

REGIERUNGSBEZIRK HANNOVER


LANDKREIS GRAFSCHAFT SCHAUMBURG

MAßSTAB 1 : 1 000

FLUR 17

BEBAUUNGSPLAN NR. 14

„Dauestrasse“

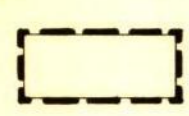

1. Änderung



gem. § 13 BBAUG.
veröffentlicht am 10. 4. 1970

1. Änderung gem. § 13 BBauG.
BESCHLOSSEN
gem. § 10 des Bundesbaugesetzes
vom 23.6.1960
vom Rat der Gemeinde
in der Sitzung am 17. 3. 1970
Rinteln, am 2. 11. 1966

[Signature]
Stadtdirektor


[Signature]
Bürgermeister

[Signature]
Stadtdirektor

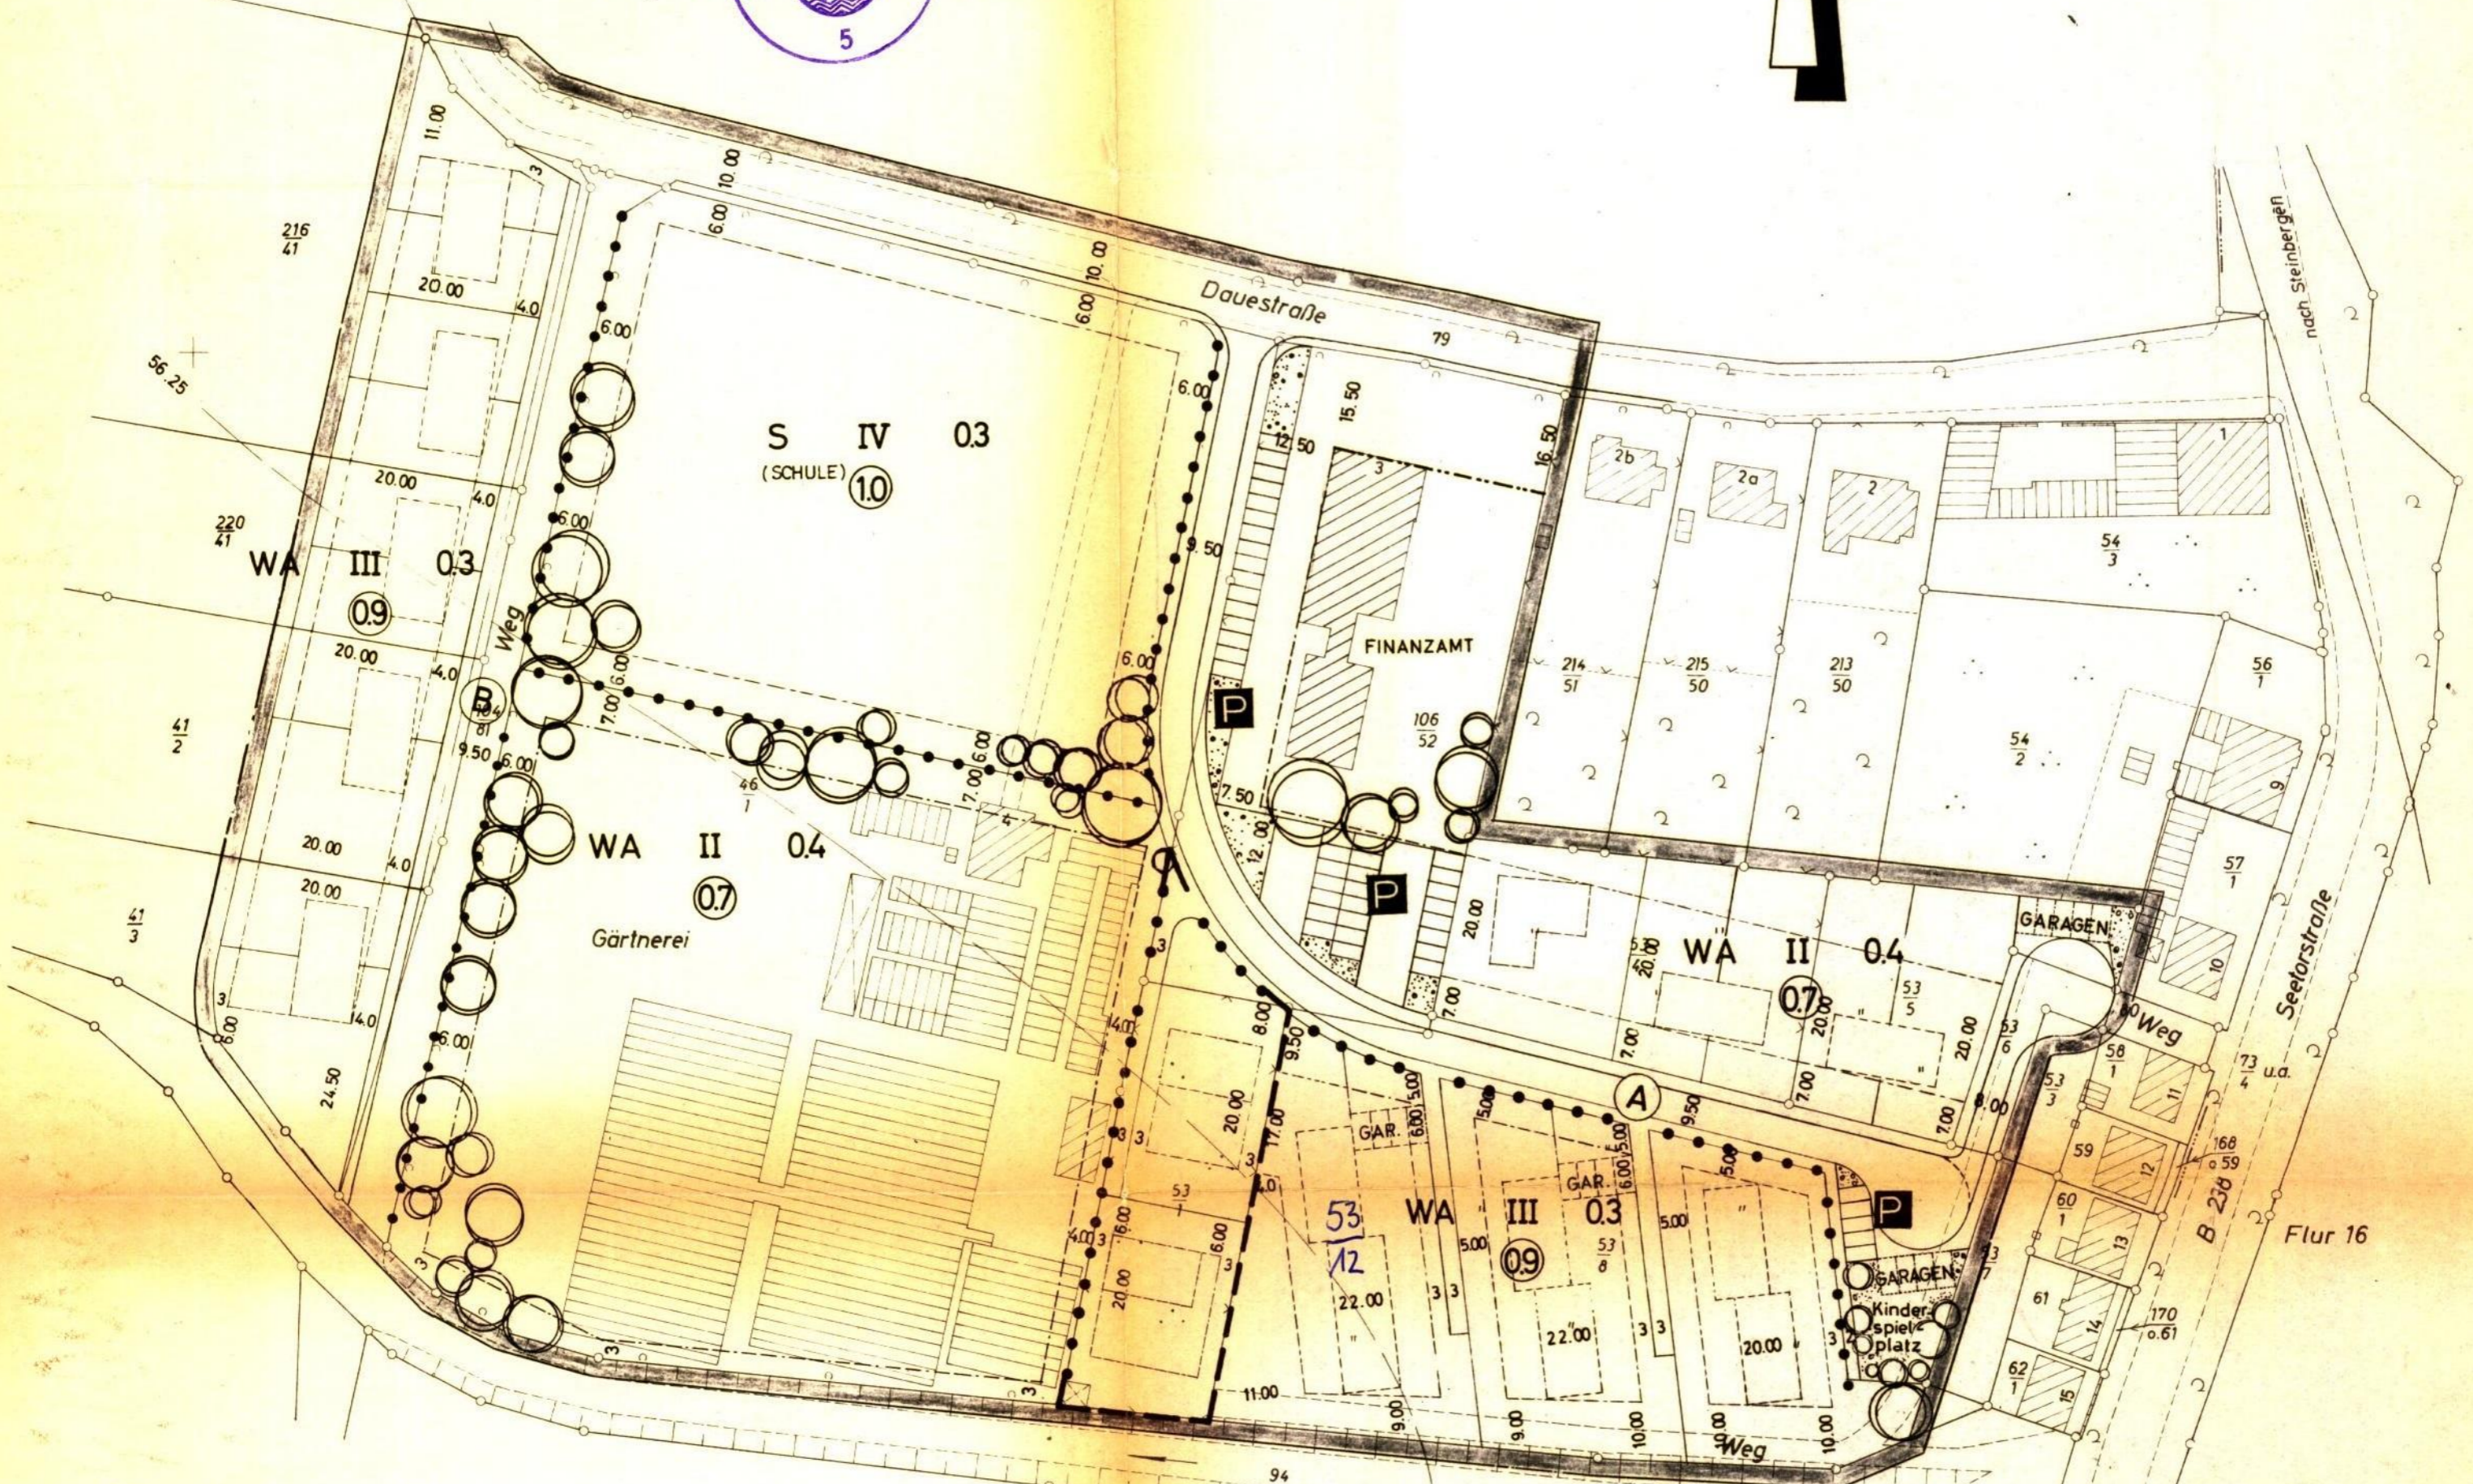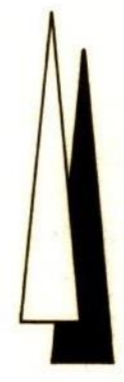

ZEICHENERKLÄRUNG

- | | |
|--|---|
| <p>vorhanden</p> <ul style="list-style-type: none"> Straßenfläche Grundstücksgrenzen Gebäude Wasserlauf <p>geplant, d. h. durch den Bebauungsplan verbindlich festgesetzt</p> <ul style="list-style-type: none"> Grenze des Geltungsbereiches Straßenbegrenzungslinie Baulinie Baugrenze bebaubare Fläche nicht überbaubare Fläche Fläche öffentlicher Nutzung Straßenfläche | <p>WA allgem. Wohngebiet</p> <p>II/III Zahl der Vollgesch. (Höchstgrenze)</p> <p>04/03 Grundflächenzahl</p> <p>07 Geschößflächenzahl</p> <p>09 Geschößflächenzahl</p> <p>P Parkplatz</p> <p>S Sondergebiet (Schule)</p> <p> Abgrenzung unterschiedlicher Nutzung</p> <p>unverbindliche Darstellungen</p> <ul style="list-style-type: none"> vorgeschl. Grundstücksgrenzen entf. Grundstücksgrenzen vorgeschl. Stellung der Baukörper vorgeschl. Bepflanzung Höhenlinien |
|--|---|

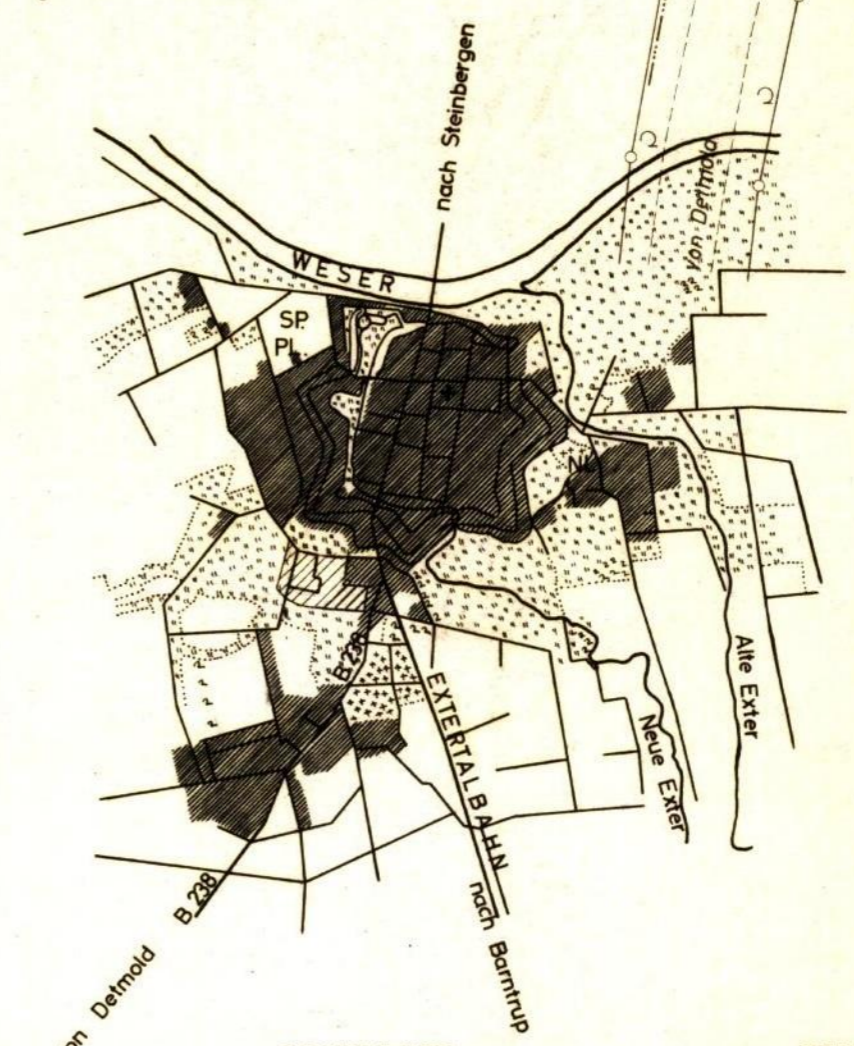

SITUATION IM MAßSTAB 1 : 25 000

PLAN - UNTERLAGE VERVIELFÄLTIGT MIT GENEHMIGUNG DES HERAUSGEBERS

Die Richtigkeit der Planungsunterlage in vermessungstechnischer Hinsicht wird bescheinigt.

KATASTERAMT
Rinteln am 27. JANUAR 1965

BEARBEITET
RINTELN AM 28. MÄRZ 1966
ARCHITEKT BDA HANS BUNDTZEN
ORTSPLANER
RINTELN/WESER

HÄT AUSGELEGEN
GEM. § 2 (6) DES BUNDESBAUGESETZES
VOM 23.6.1960
IN DER ZEIT VOM 5. MAI 1966
BIS 6. JUNI 1966
RINTELN AM 28. JAN. 1966

BESCHLOSSEN
GEM. § 10 DES BUNDESBAUGESETZES
VOM 23.6.1960
VOM RAT DER GEMEINDE
IN DER SITZUNG AM 17. 10. 1966
RINTELN AM 2. 11. 1966

GENEHMIGT
GEM. § 11 DES BUNDESBAUGESETZES
VOM 23.6.1960
HANNOVER AM 25. APRIL 1967
DER REGIERUNGSPRÄSIDENT
H VI NR. 1260 / 66
Im Auftrage
gez.: Brohm

BEKANNTMACHT
GEM. § 12 DES BUNDESBAUGESETZES
VOM 23.6.1960
RINTELN AM 21.6. 1967
Des Stadtdirektor
In Vertretung
gez. W. L. B. D. y. e. r.
Stadtdirektor

[Signature]
Verm. - Oberamt

[Signature]

gez. H. H. Haus
Stadtdirektor

(Siegel)

gez. H. H. Haus
Stadtdirektor

gez. W. L. B. D. y. e. r.
Bürgermeister

Assessor