

GEMEINDE DECKBERGEN

REGIERUNGSBEZIRK HANNOVER



KREIS GRAFSCHAFT SCHAUMBURG

MAßSTAB 1 : 1 000

FLUR 1 + 5

BEBAUUNGSPLAN NR. 3

„Ostendorfer Egge“

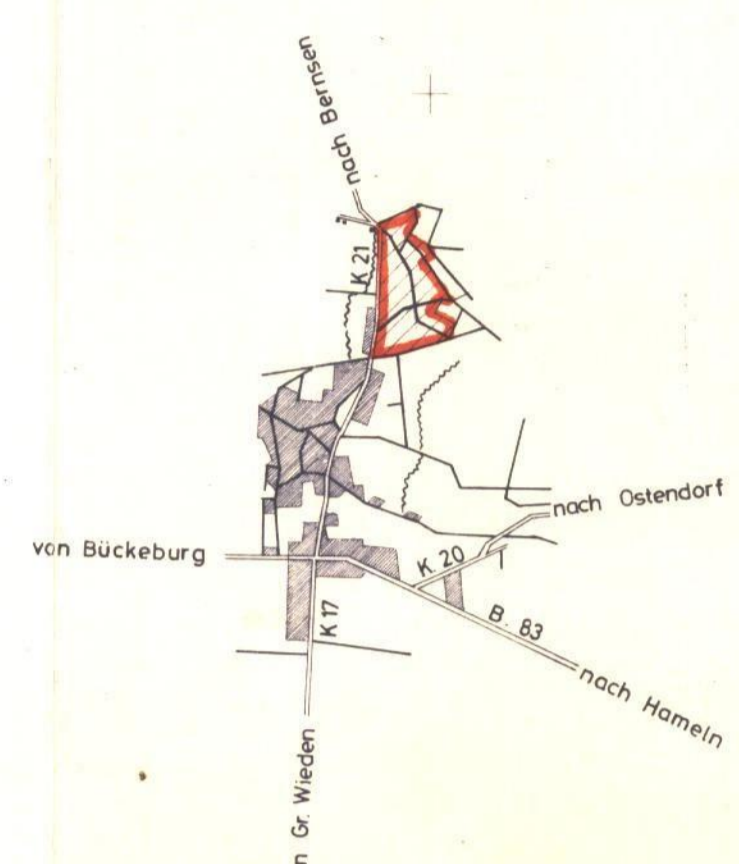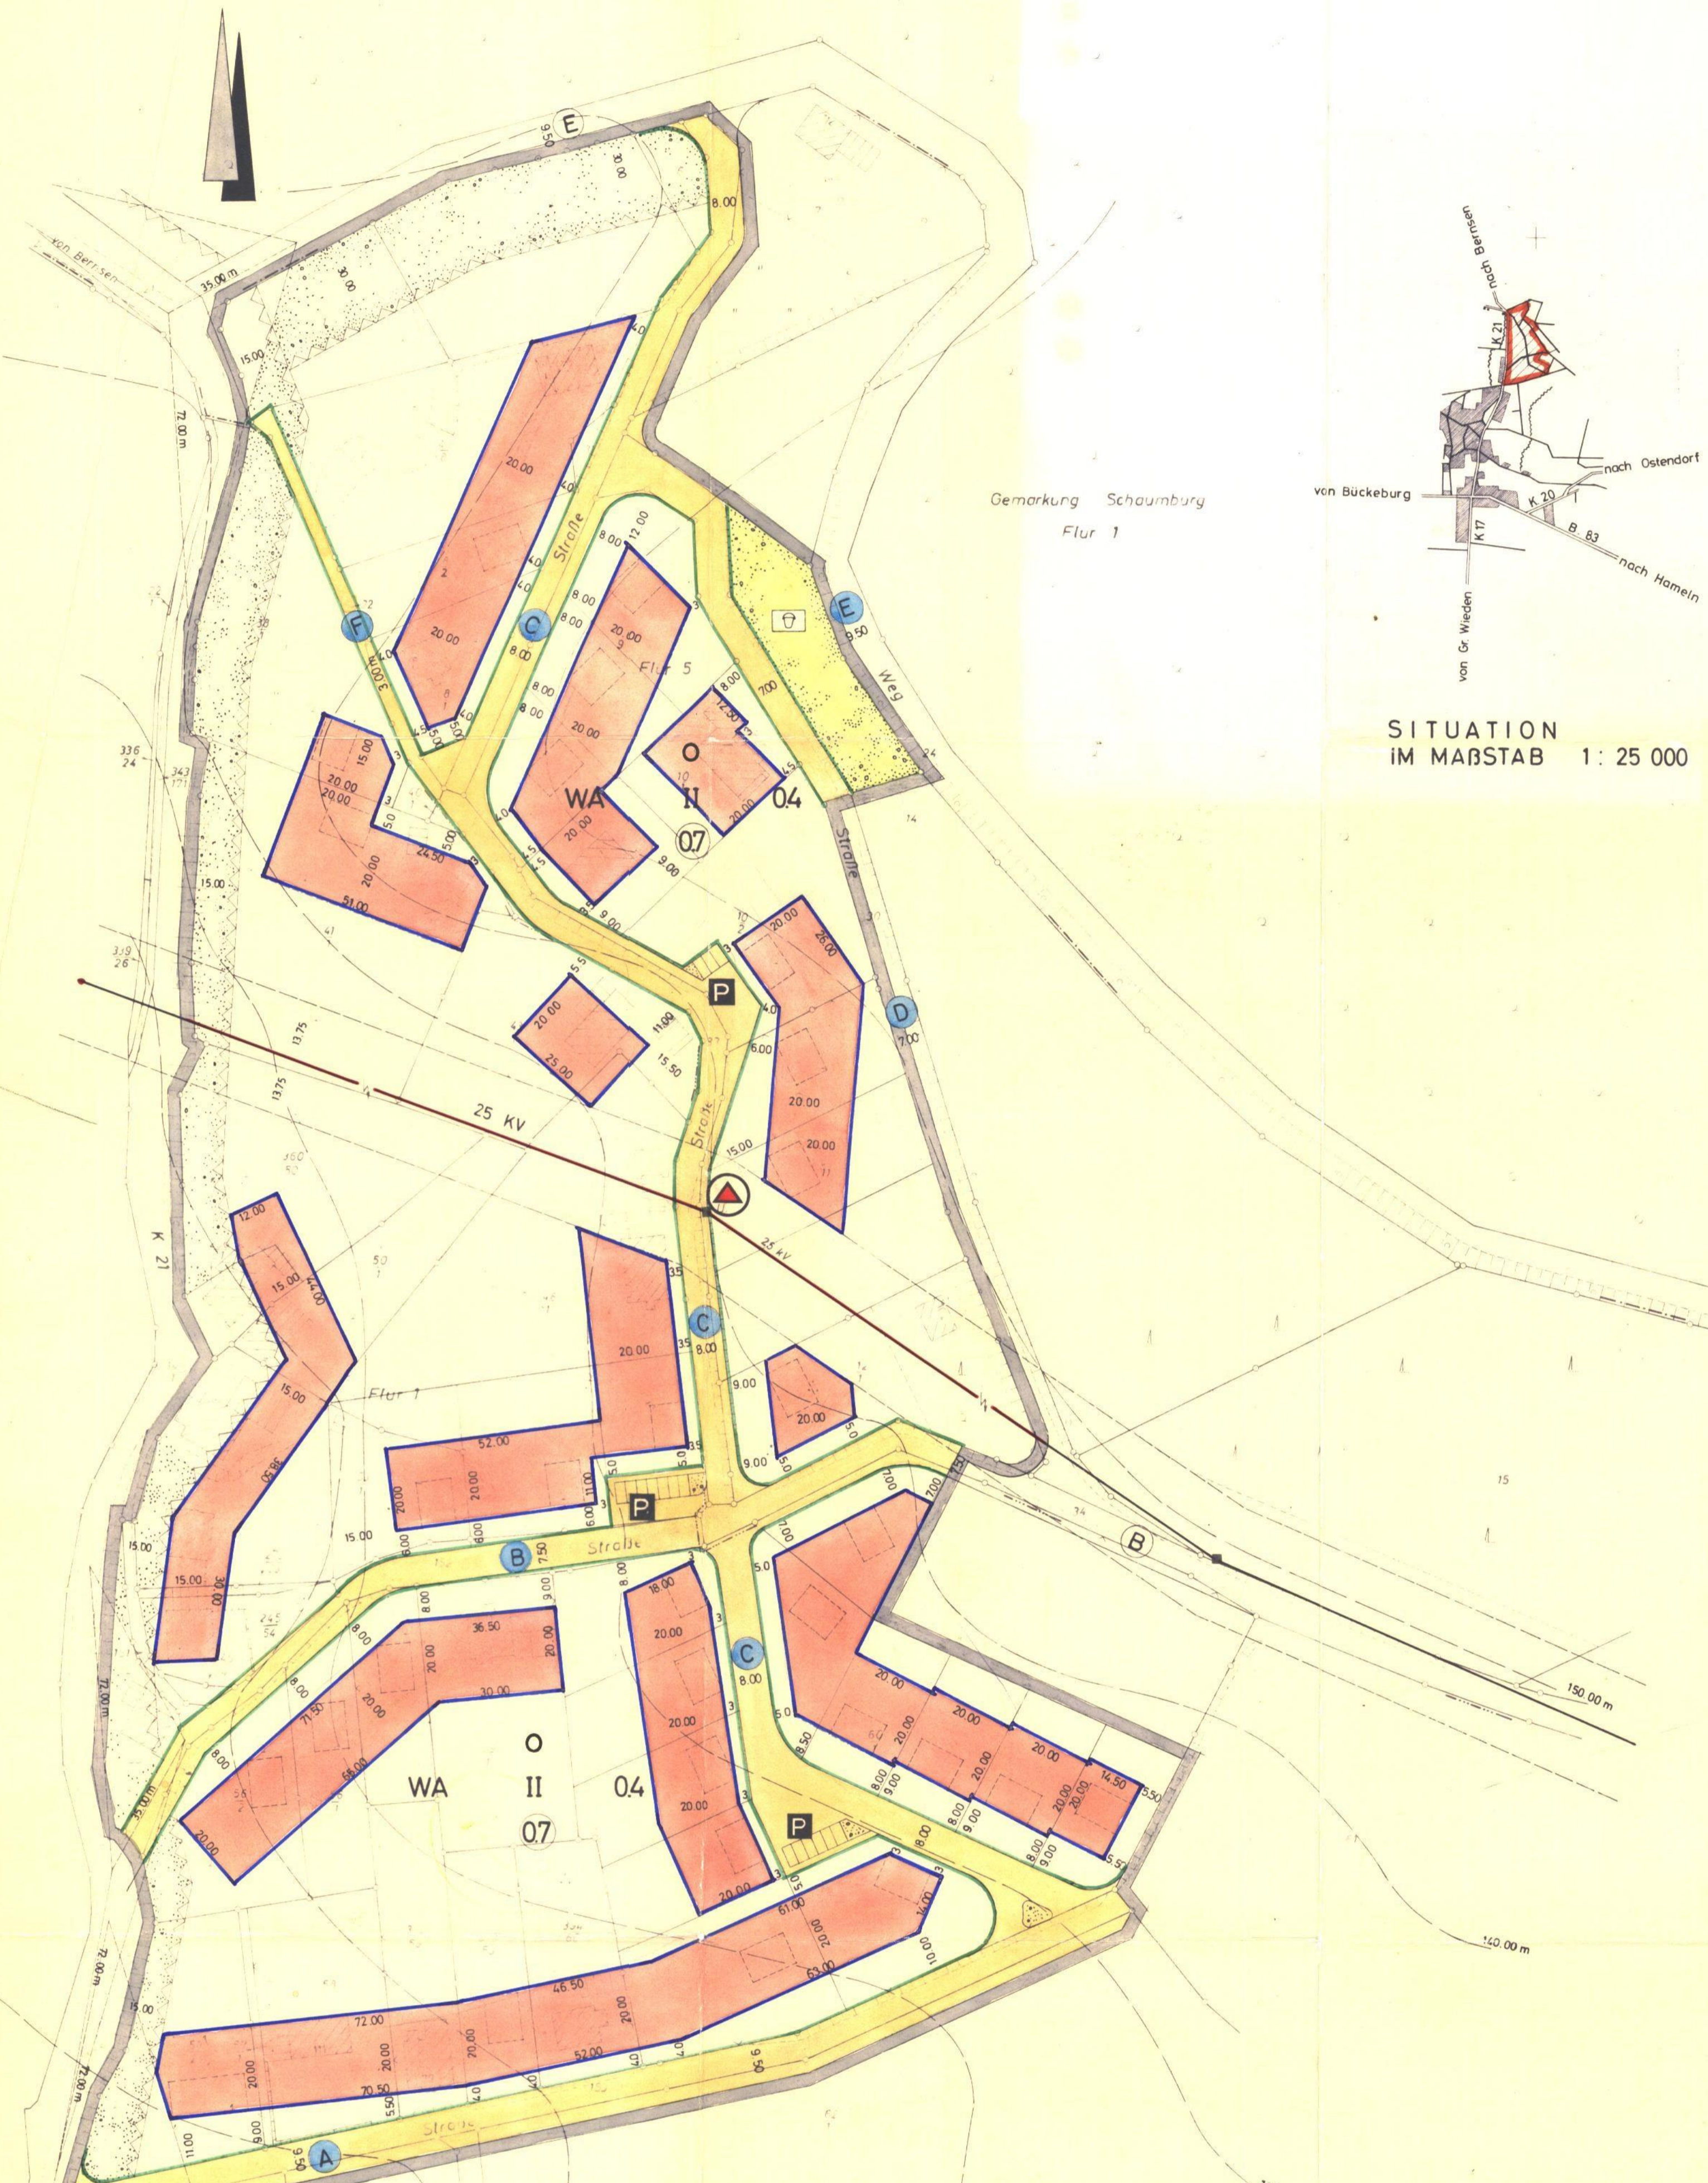

SITUATION
IM MAßSTAB 1 : 25 000

Die Planunterlage entspricht dem Inhalt des Liegenschaftskatasters und weist die baulichen Anlagen sowie Straßen, Wege und Plätze vollständig nach (Stand vom **24. Jan. 1967**).
Sie ist hinsichtlich der Darstellung der Grenzen und der baulichen Anlagen geometrisch einwandfrei.
Die Übertragbarkeit der neu zu bildenden Grundstücksgrenzen in die Urlichkeiten ist einwandfrei möglich.
Rinteln, den **22. Febr. 74**



Münchmann
Vermessungsoberrat

PLAN - UNTERLAGE VERVIELFÄLTIGT
MIT GENEHMIGUNG DES HERAUSGEBERS

Die Richtigkeit der Planungsunterlage
in vermessungstechnischer Hinsicht
wird bescheinigt

KATASTERAMT

RINTELN, DEN **24. Jan.** 1967



Münchmann
Verm.-Oberrat

BEARBEITET
RINTELN, AM 28. JULI 1966
Geändert gem. Regierungsverfügung
vom 24. Juni 1969 am 30. Januar 1970

ARCHITEKT BDA HANS BUNDTZEN
ORTSPLANER
RINTELN/WESER

Bundtzen



HAT, AUSGELEGEN
GEM. § 2(6) DES BUNDESBAUGESETZES
VOM 23. 6. 1960
IN DER ZEIT VOM 10. MÄRZ 1967
BIS 11. APRIL 1967
DECKBERGEN, AM 12. APRIL 1967

+ NOCHMAL S
VOM 1. April 1970
BIS 4. Mai 1970
AM 5. Mai 1970



Münchmann
Gemeindedirektor

BESCHLOSSEN
GEM. § 10 DES BUNDESBAUGESETZES
VOM 23. 6. 1960
VOM RAT DER GEMEINDE
IN DER SITZUNG AM 10. November 1967
DECKBERGEN, AM 12. November 1967

GENEHMIGT mit Auflage
GEM. § 11 DES BUNDESBAUGESETZES
VOM 23. 6. 1960
HANNOVER, AM **12. 2. 1974**
DER REGIERUNGSPRÄSIDENT
DEZ. 214 NR. - 1110 173
IM AUFTRAGE

BEKANNTMACHT
GEM. § 12 DES BUNDESBAUGESETZES
VOM 23. 6. 1960
DURCH DAS AMTSBLATT DER REGIERUNG AM
20. 2. 1974
DECKBERGEN, AM **13. 2. 1974**



Kaun
Bürgermeister
Münchmann
Gemeindedirektor



Münchmann

gez. Büthe
Gemeindedirektor

PLANZEICHENERKLÄRUNG

- Grenze des Geltungsbereiches
- Straßenbegrenzungslinie
- Baugrenze
- überbaubare Grundstücksfläche
- nicht überbaubare Grundstücksfläche
- Grünfläche
- Verkehrsfläche
- WA** allgem. Wohngebiet
- IIo** Zahl der Vollgesch. (Höchstgrenze)
- 0.4** offene Bauweise
- 07** Grundflächenzahl
- P** Geschossflächenzahl
- öffentliche Parkfläche
- von Bebauung freizuhaltende Fläche
- Spielplatz
- Umformerstation

NACHRICHTLICH

- von Bebauung freizuhaltende Fläche (§ 24 NStrG)
- Sichtdreieck
- Eit. Stromversorgungsleitung