

GEMEINDE KRANKENHAGEN

REGIERUNGSBEZIRK HANNOVER


LANDKREIS GRAFSCHAFT SCHAUMBURG

MAßSTAB 1:1000

FLUR 3

BEBAUUNGSPLAN NR.4


„Meierfeld“

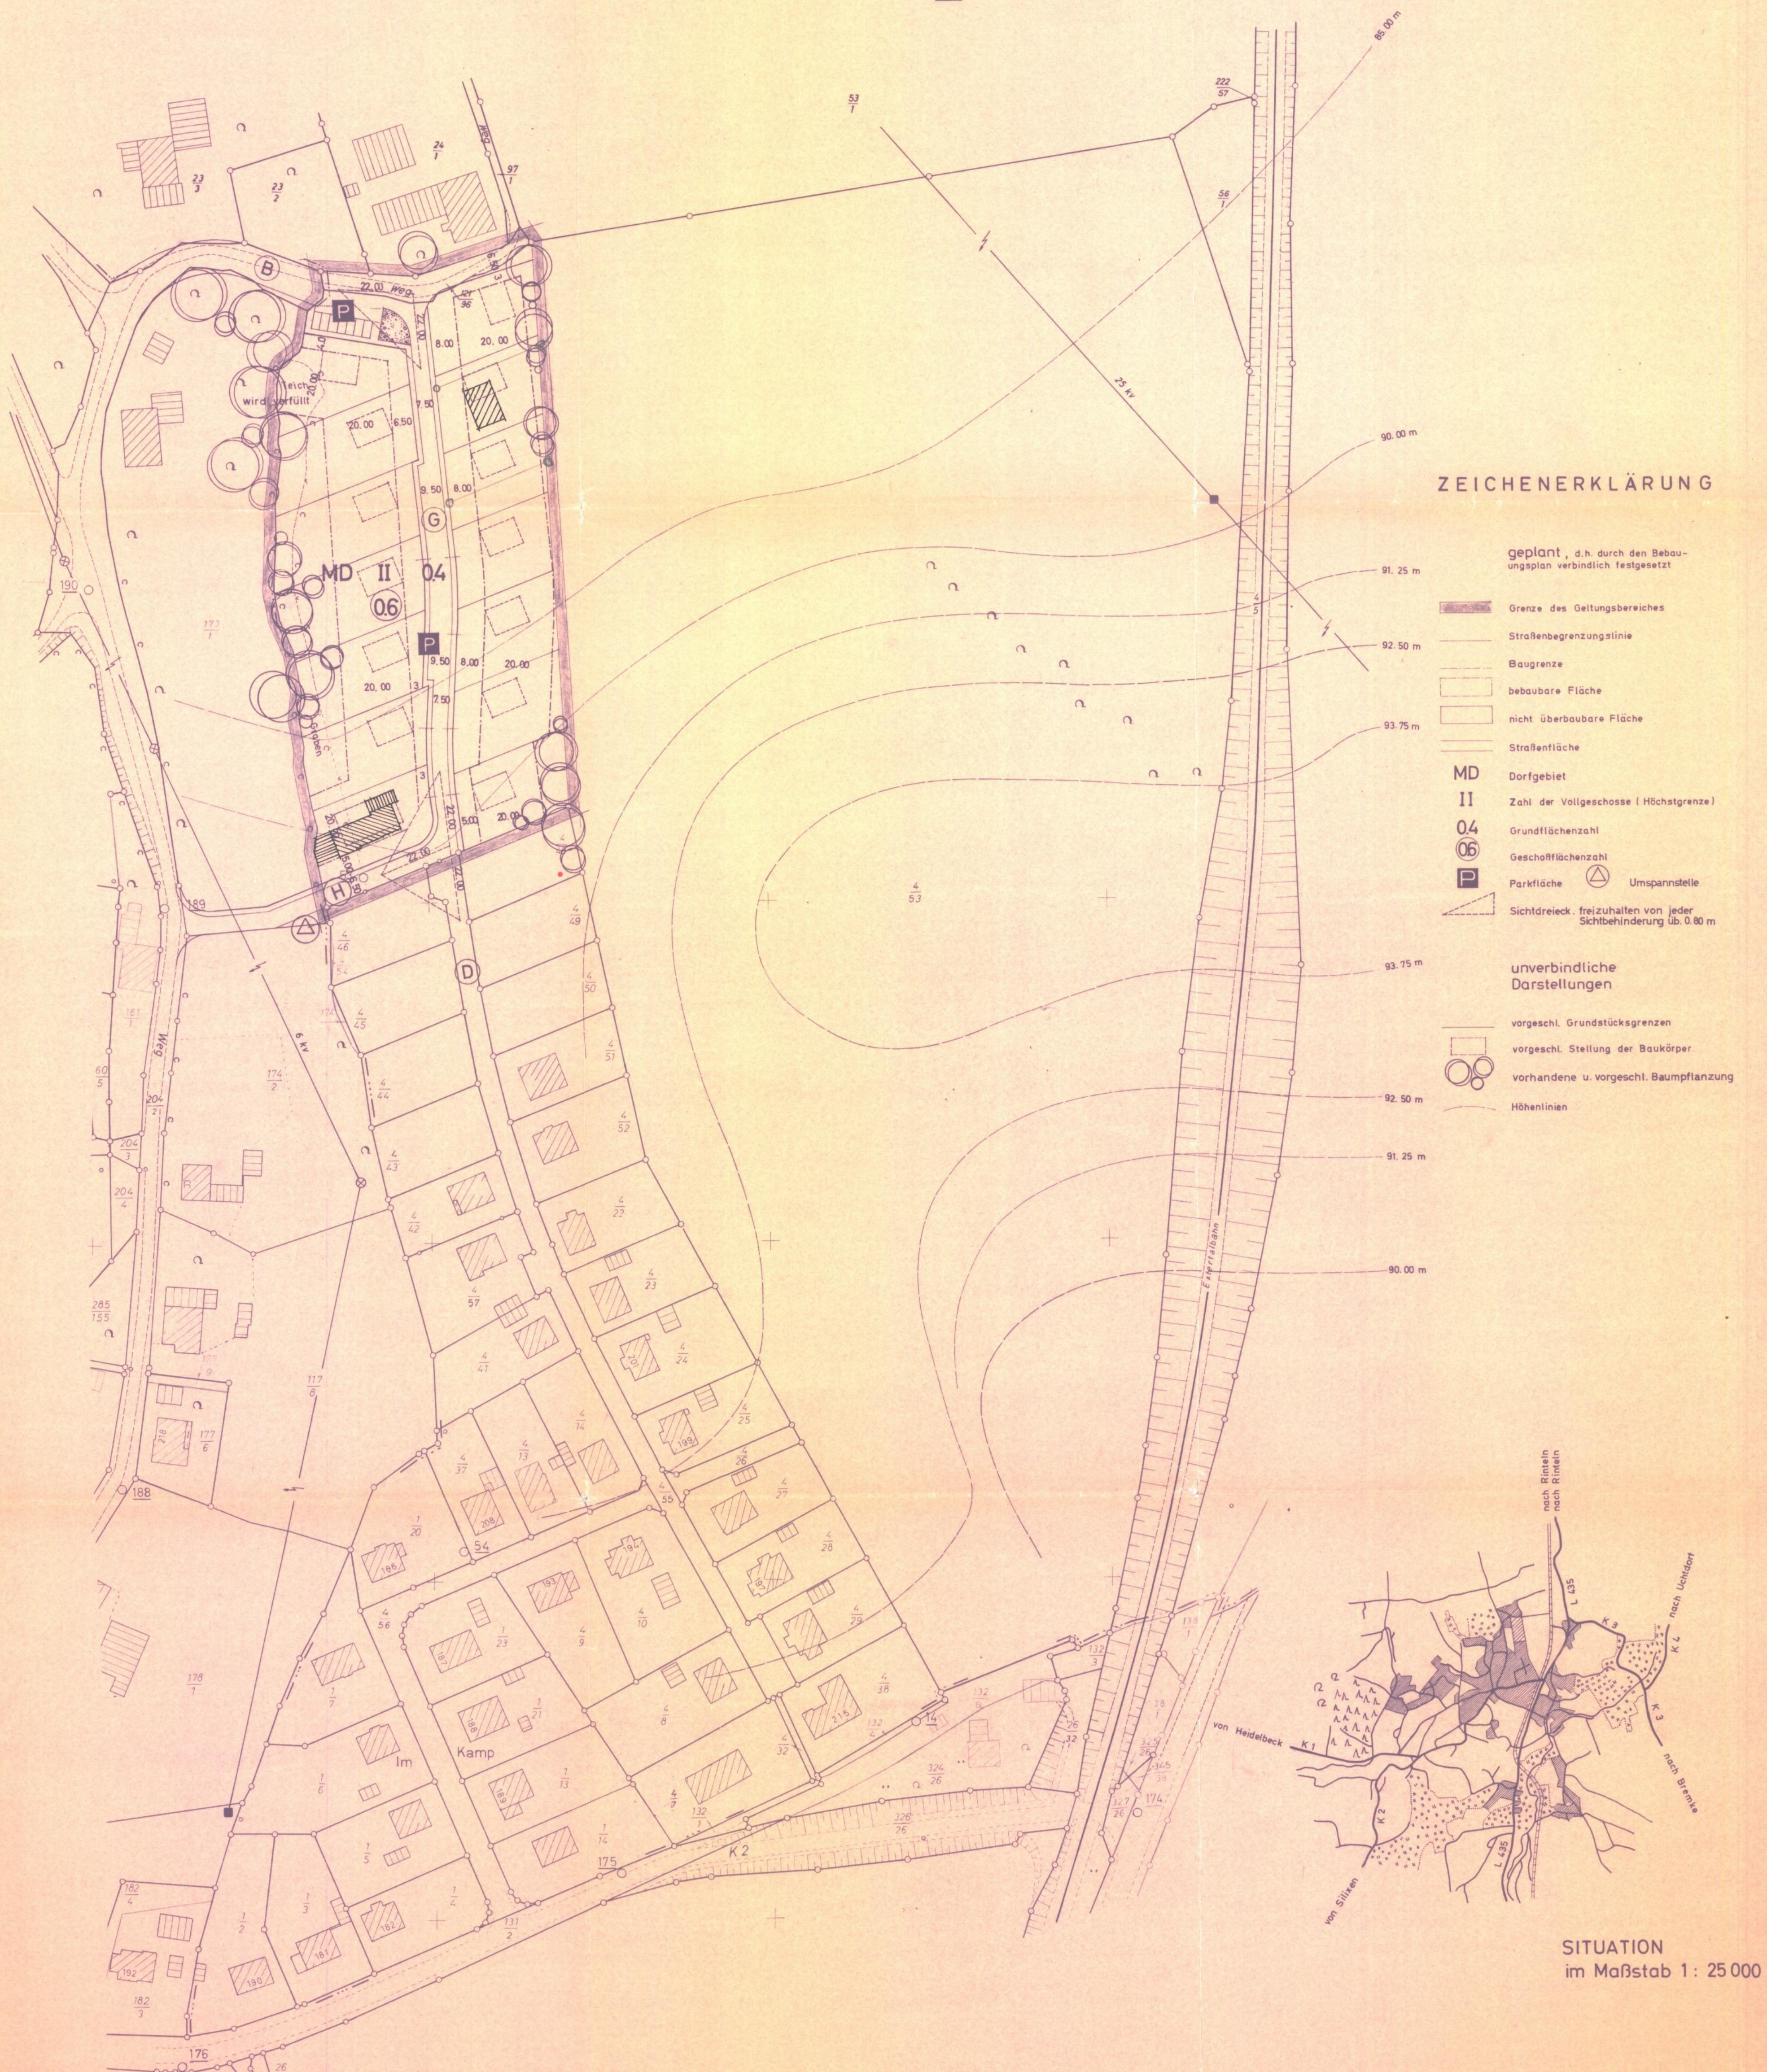

ZEICHENERKLÄRUNG

geplant, d.h. durch den Bebauungsplan verbindlich festgesetzt

- Grenze des Geltungsbereiches
- Straßenbegrenzungslinie
- Baugrenze
- bebaubare Fläche
- nicht überbaubare Fläche
- Straßenfläche
- MD Dorfgebiet
- II Zahl der Vollgeschosse (Höchstgrenze)
- 04 Grundflächenzahl
- 06 Geschossflächenzahl
- P Parkfläche
- Umspannstelle
- Sichtdreieck, freizuhalten von jeder Sichtbehinderung üb. 0.80 m
- unverbindliche Darstellungen
- vorgeschl. Grundstücksgrenzen
- vorgeschl. Stellung der Baukörper
- vorhandene u. vorgeschl. Baumpflanzung
- Höhenlinien

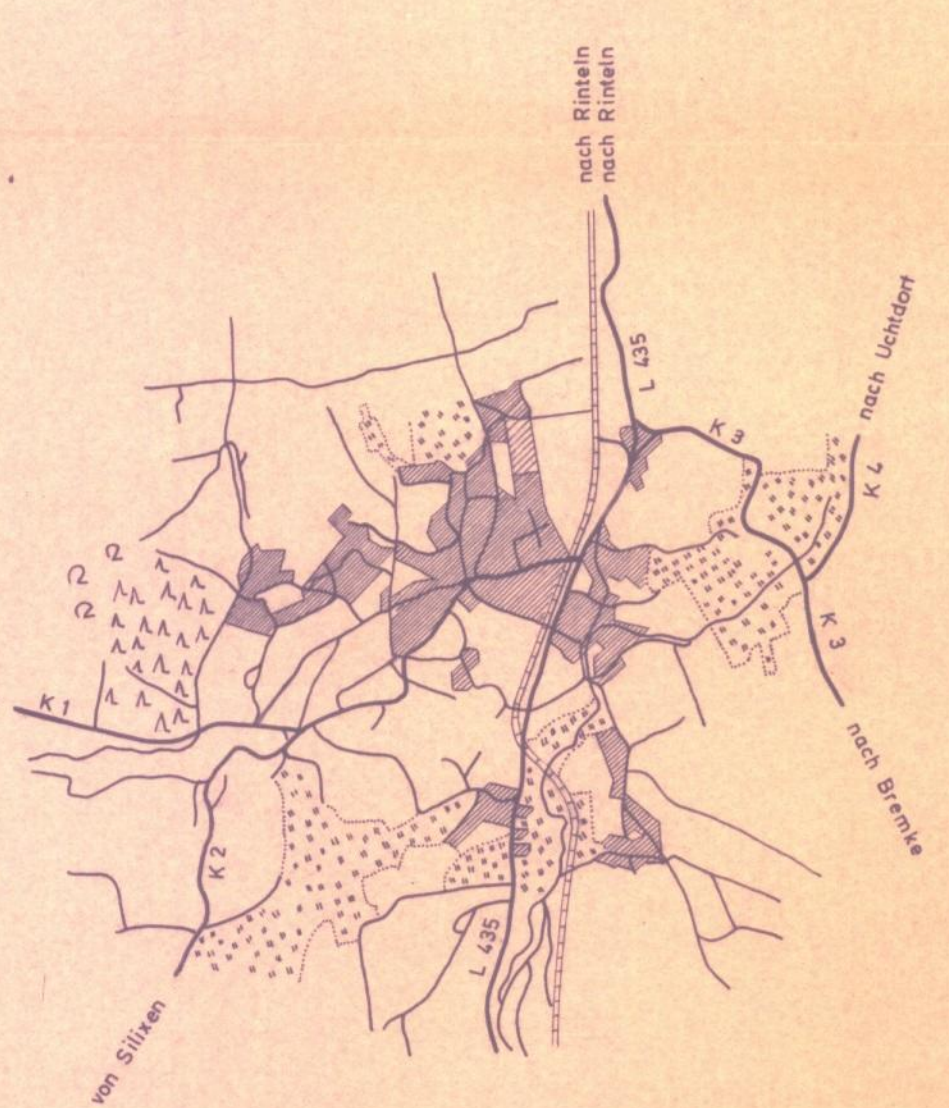

SITUATION im Maßstab 1:25000

PLAN-UNTERLAGE VERVIELFÄLTIGT MIT GENEHMIGUNG DES HERAUSGEBERS

Die Richtigkeit der Planungsunterlage in vermessungstechnischer Hinsicht wird bescheinigt

KATASTERAMT

RINTELN AM 25. Juni 1968

BEARBEITET

RINTELN AM 13. JANUAR 1966
25. MÄRZ 1966
13. MÄRZ 1967

ARCHITECT RDA HANS BUNDTZEN
ORTSPLANER
RINTELN/WESER

HAT AUSGELEGEN

GEM. § 216 DES BUNDESBAUGESETZES
VOM 23. 6. 1960
IN DER ZEIT VOM 3. MAI 1968
BIS 4. JUNI 1968
KRANKENHAGEN AM 5. JUNI 1968

BESCHLOSSEN

GEM. § 10 DES BUNDESBAUGESETZES
VOM 23. 6. 1960
VOM RAT DER GEMEINDE
IN DER SITZUNG AM 9. Sept. 1968
KRANKENHAGEN AM 18. Sept. 1968

GENEHMIGT

GEM. § 11 DES BUNDESBAUGESETZES
VOM 23. 6. 1960
HANNOVER AM 9. 5. 1968
DER REGIERUNGSPRÄSIDENT
H. VI. NR. 214-572/68

BEKANNTMACHT

GEM. § 12 DES BUNDESBAUGESETZES
VOM 23. 6. 1960

KRANKENHAGEN AM 10. Juli 1968



Hans Bundtzen
Architect

Hans
Gemeindedirektor



Hans
Gemeindedirektor



Reinhold i. V.
Beauftragter

Liesel gez. Hamel
Gemeindedirektor