


Gemeinde Volksen  
 Gemarkung Volksen  
 Flur 1a & 5  
 Maßstab 1:1000

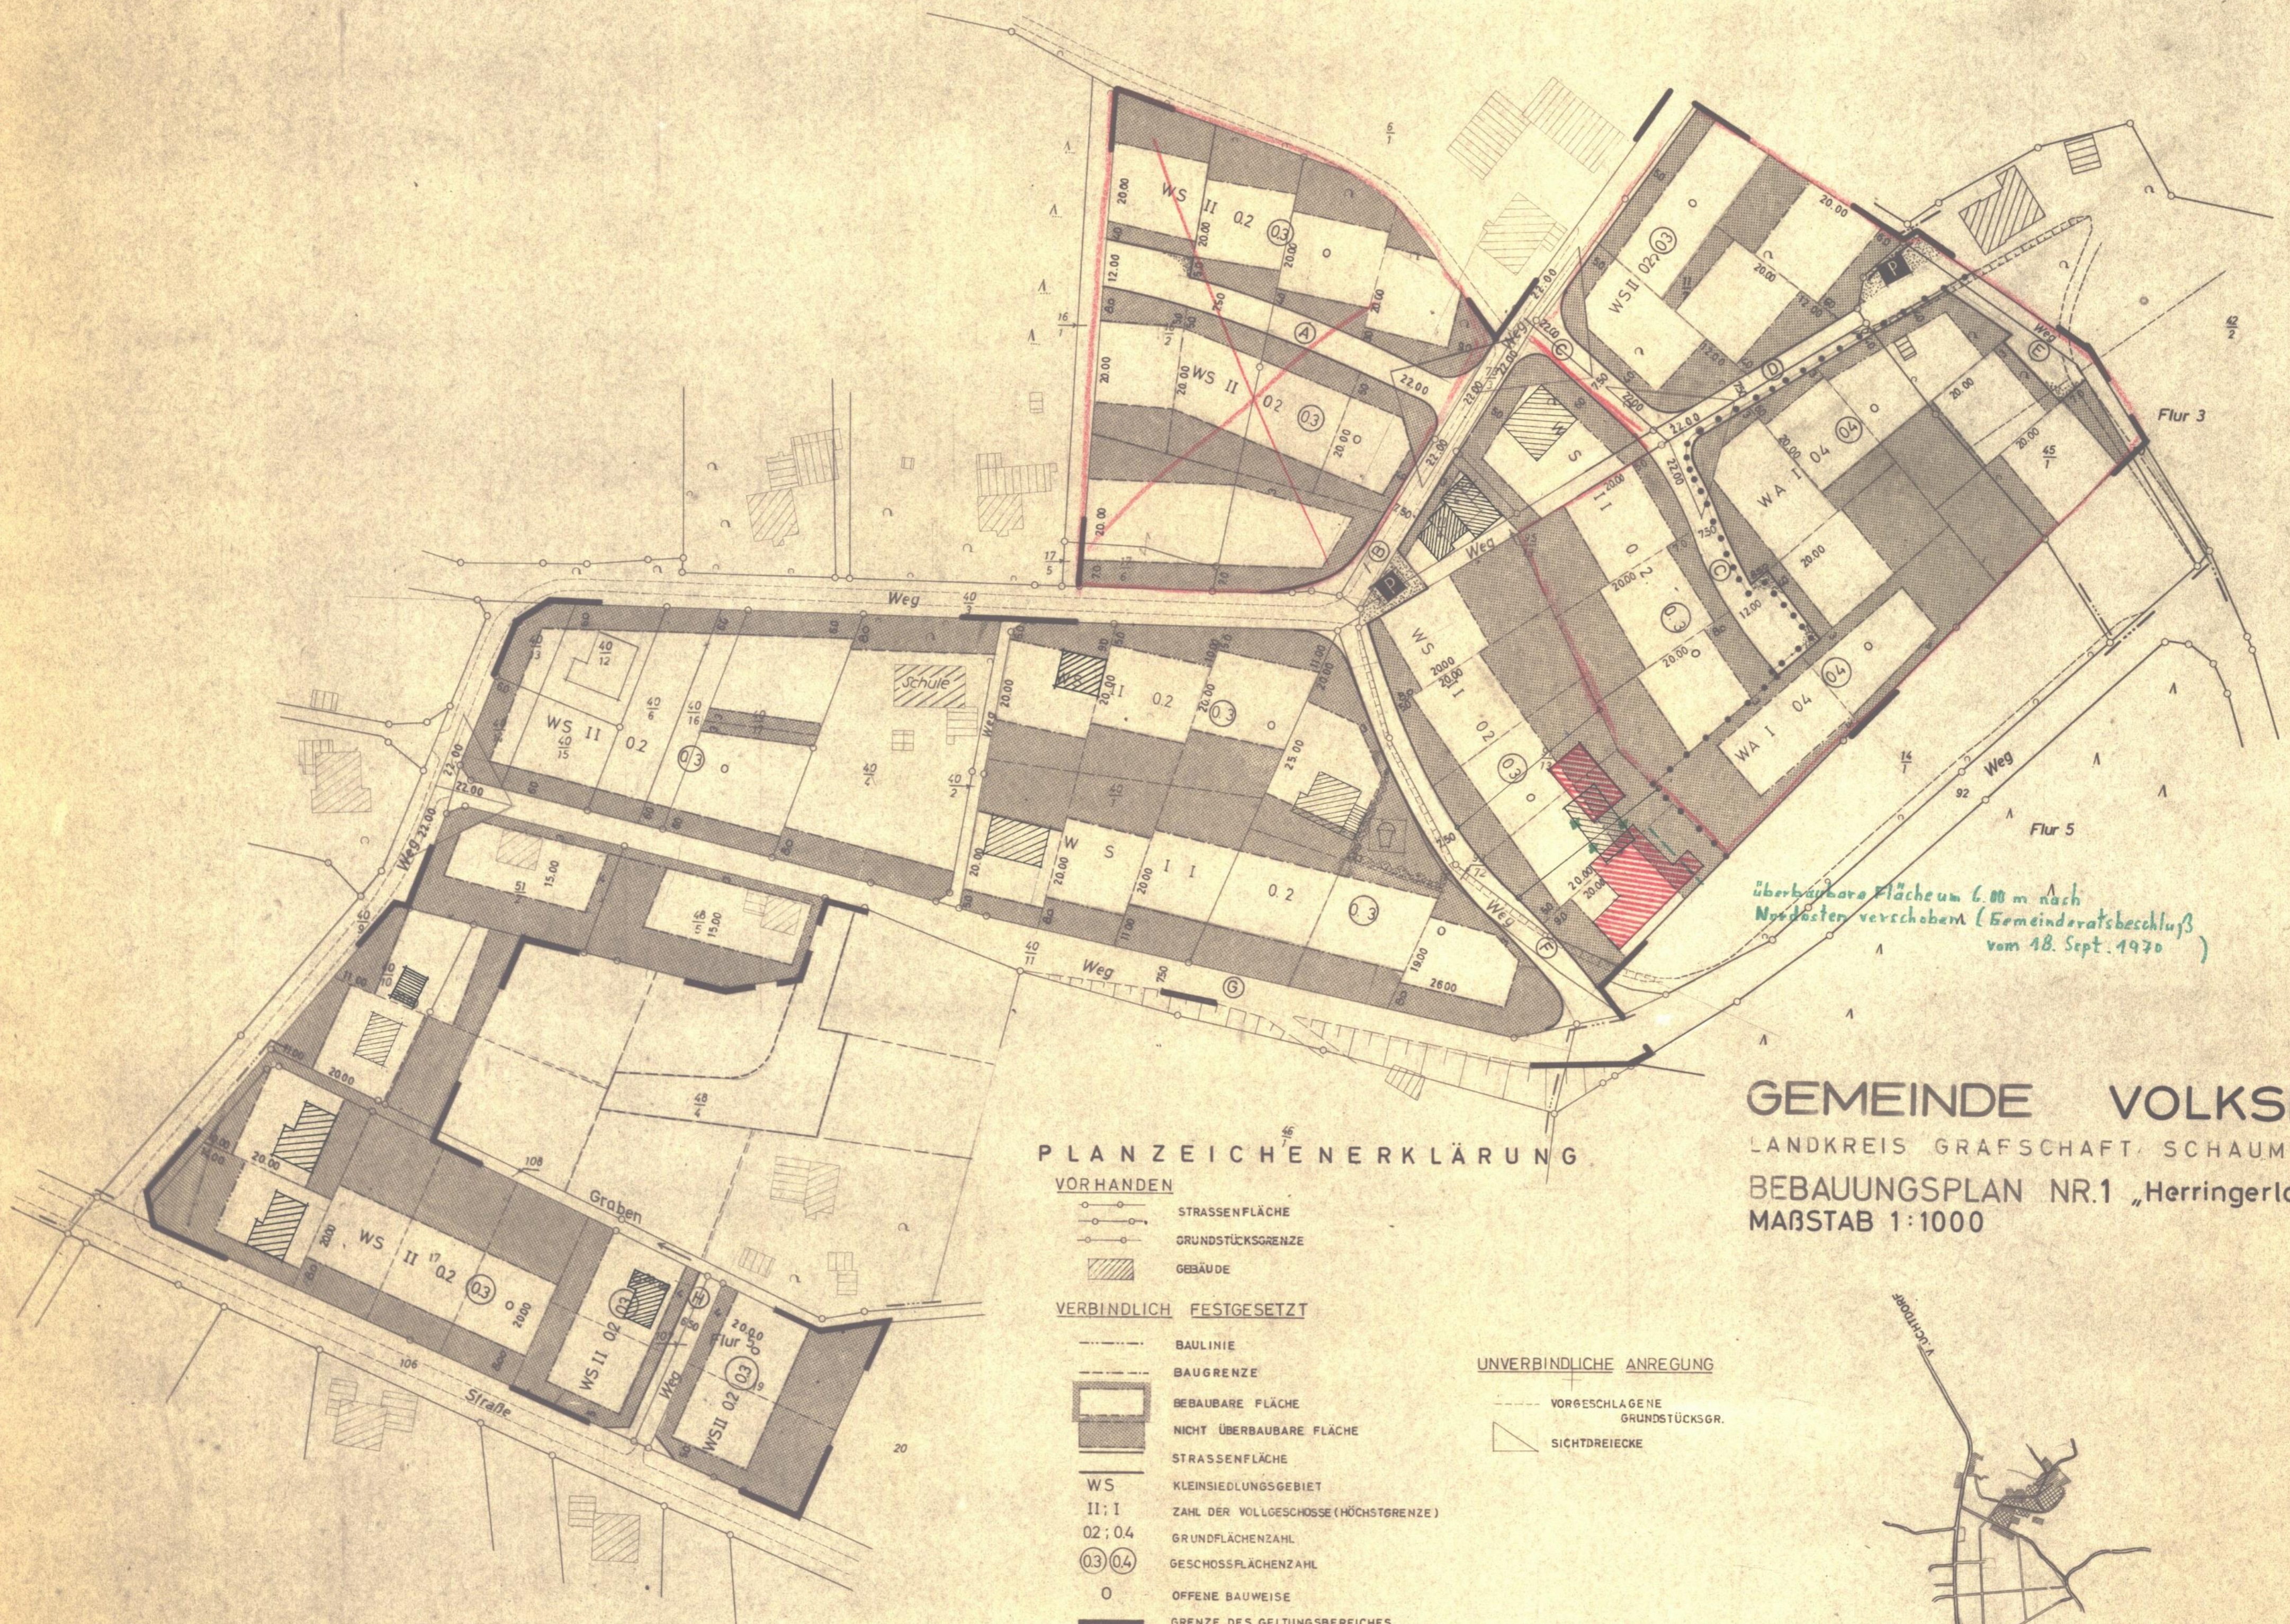

überbaubare Fläche um 6.00 m nach Nordosten verschoben (Gemeinderatsbeschluss vom 18. Sept. 1970)

**GEMEINDE VOLKSEN**  
 LANDKREIS GRAFSCHAFT SCHAUMBURG  
**BEBAUUNGSPLAN NR.1 „Herringerloh“**  
 Maßstab 1:1000

**PLANZEICHENERKLÄRUNG**

- |                                |                                      |  |
|--------------------------------|--------------------------------------|--|
| <b>VORHANDEN</b>               |                                      |  |
|                                | STRASSENFLÄCHE                       |  |
|                                | GRUNDSTÜCKSGRENZE                    |  |
|                                | GEBÄUDE                              |  |
| <b>VERBINDLICH FESTGESETZT</b> |                                      |  |
|                                | BAULINIE                             |  |
|                                | BAUGRENZE                            |  |
|                                | BEBAUBARE FLÄCHE                     |  |
|                                | NICHT ÜBERBAUBARE FLÄCHE             |  |
|                                | STRASSENFLÄCHE                       |  |
|                                | WS                                   |  |
|                                | II: I                                |  |
|                                | 02:04                                |  |
|                                | 03 04                                |  |
|                                | O                                    |  |
|                                | GRENZE DES GELTUNGSBEREICHES         |  |
|                                | PARKPLATZ                            |  |
|                                | KINDERSPIELPLATZ                     |  |
|                                | WA                                   |  |
|                                | ABGRENZUNG UNTERSCHIEDLICHER NUTZUNG |  |
| <b>UNVERBINDLICHE ANREGUNG</b> |                                      |  |
|                                | VORGESCHLAGENE GRUNDSTÜCKSGR.        |  |
|                                | SICHTDREIECKE                        |  |



ORTSÜBERSICHTSPLAN I.M. 1:25 000

PLANBEARBEITUNG  
 LANDKREIS GRAFSCHAFT SCHAUMBURG  
 HOCHBAUABTEILUNG  
 RINTELN, AM 18. JUNI 1966

DER OBERKREISDIREKTOR  
 IM AUFTRAG  
*Pusacko*  
 KREISOBERRAURAT

DIE RICHTIGKEIT DER PLANUNGSUNTERLAGEN  
 IN VERMESSUNGSTECHNISCHER HINSICHT WIRD  
 BESCHEINIGT  
 RINTELN  
 KATASTERAMT  
 VERM. OBERRAT

HAT AUSGELEGEN  
 GEM. § 2 (6) DES BUNDESBAUGESETZES  
 VOM 23. 6. 1960  
 IN DER ZEIT VOM  
 BIS 19. Dezemb. 1966  
 AM 10. Februar 1967

GEMEINDEDIREKTOR  
 RATSHERR  
 gez. Brand

BESCHLOSSEN  
 GEM. § 10 DES BUNDESBAUGESETZES  
 VOM 23. 6. 1960  
 VOM RAT DER GEMEINDE  
 IN DER SITZUNG AM 10. 2. 1967  
 AM 10. 2. 1967

GEMEINDEDIREKTOR  
 RATSHERR  
 gez. Brand  
 gez. Depping

GENEHMIGT (mit Auflagen)  
 GEM. § 11 DES BUNDESBAUGESETZES  
 VOM 23. 6. 1960  
 HANNOVER 5. März 1968  
 DER REGIERUNGSPRÄSIDENT  
 H. VI NR. 244-759/68  
 IM AUFTRAG

gez. Brohm, V.  
 GEMEINDEDIREKTOR

BEKANNTMACHT  
 GEM. § 12 DES BUNDESBAUGESETZES  
 VOM 23. 6. 1960  
 26.4.1968

gez. Brand  
 GEMEINDEDIREKTOR