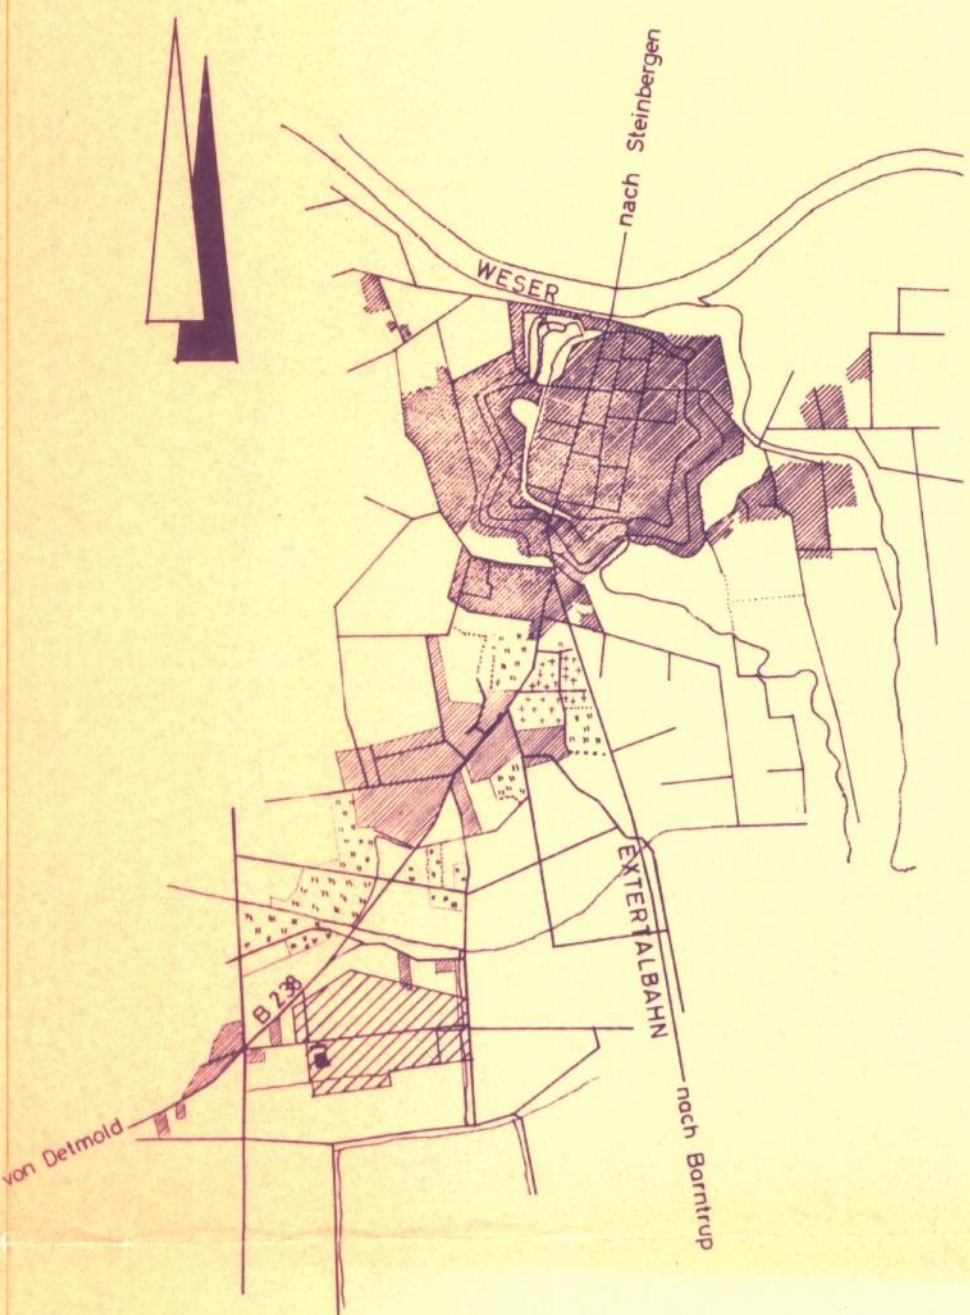
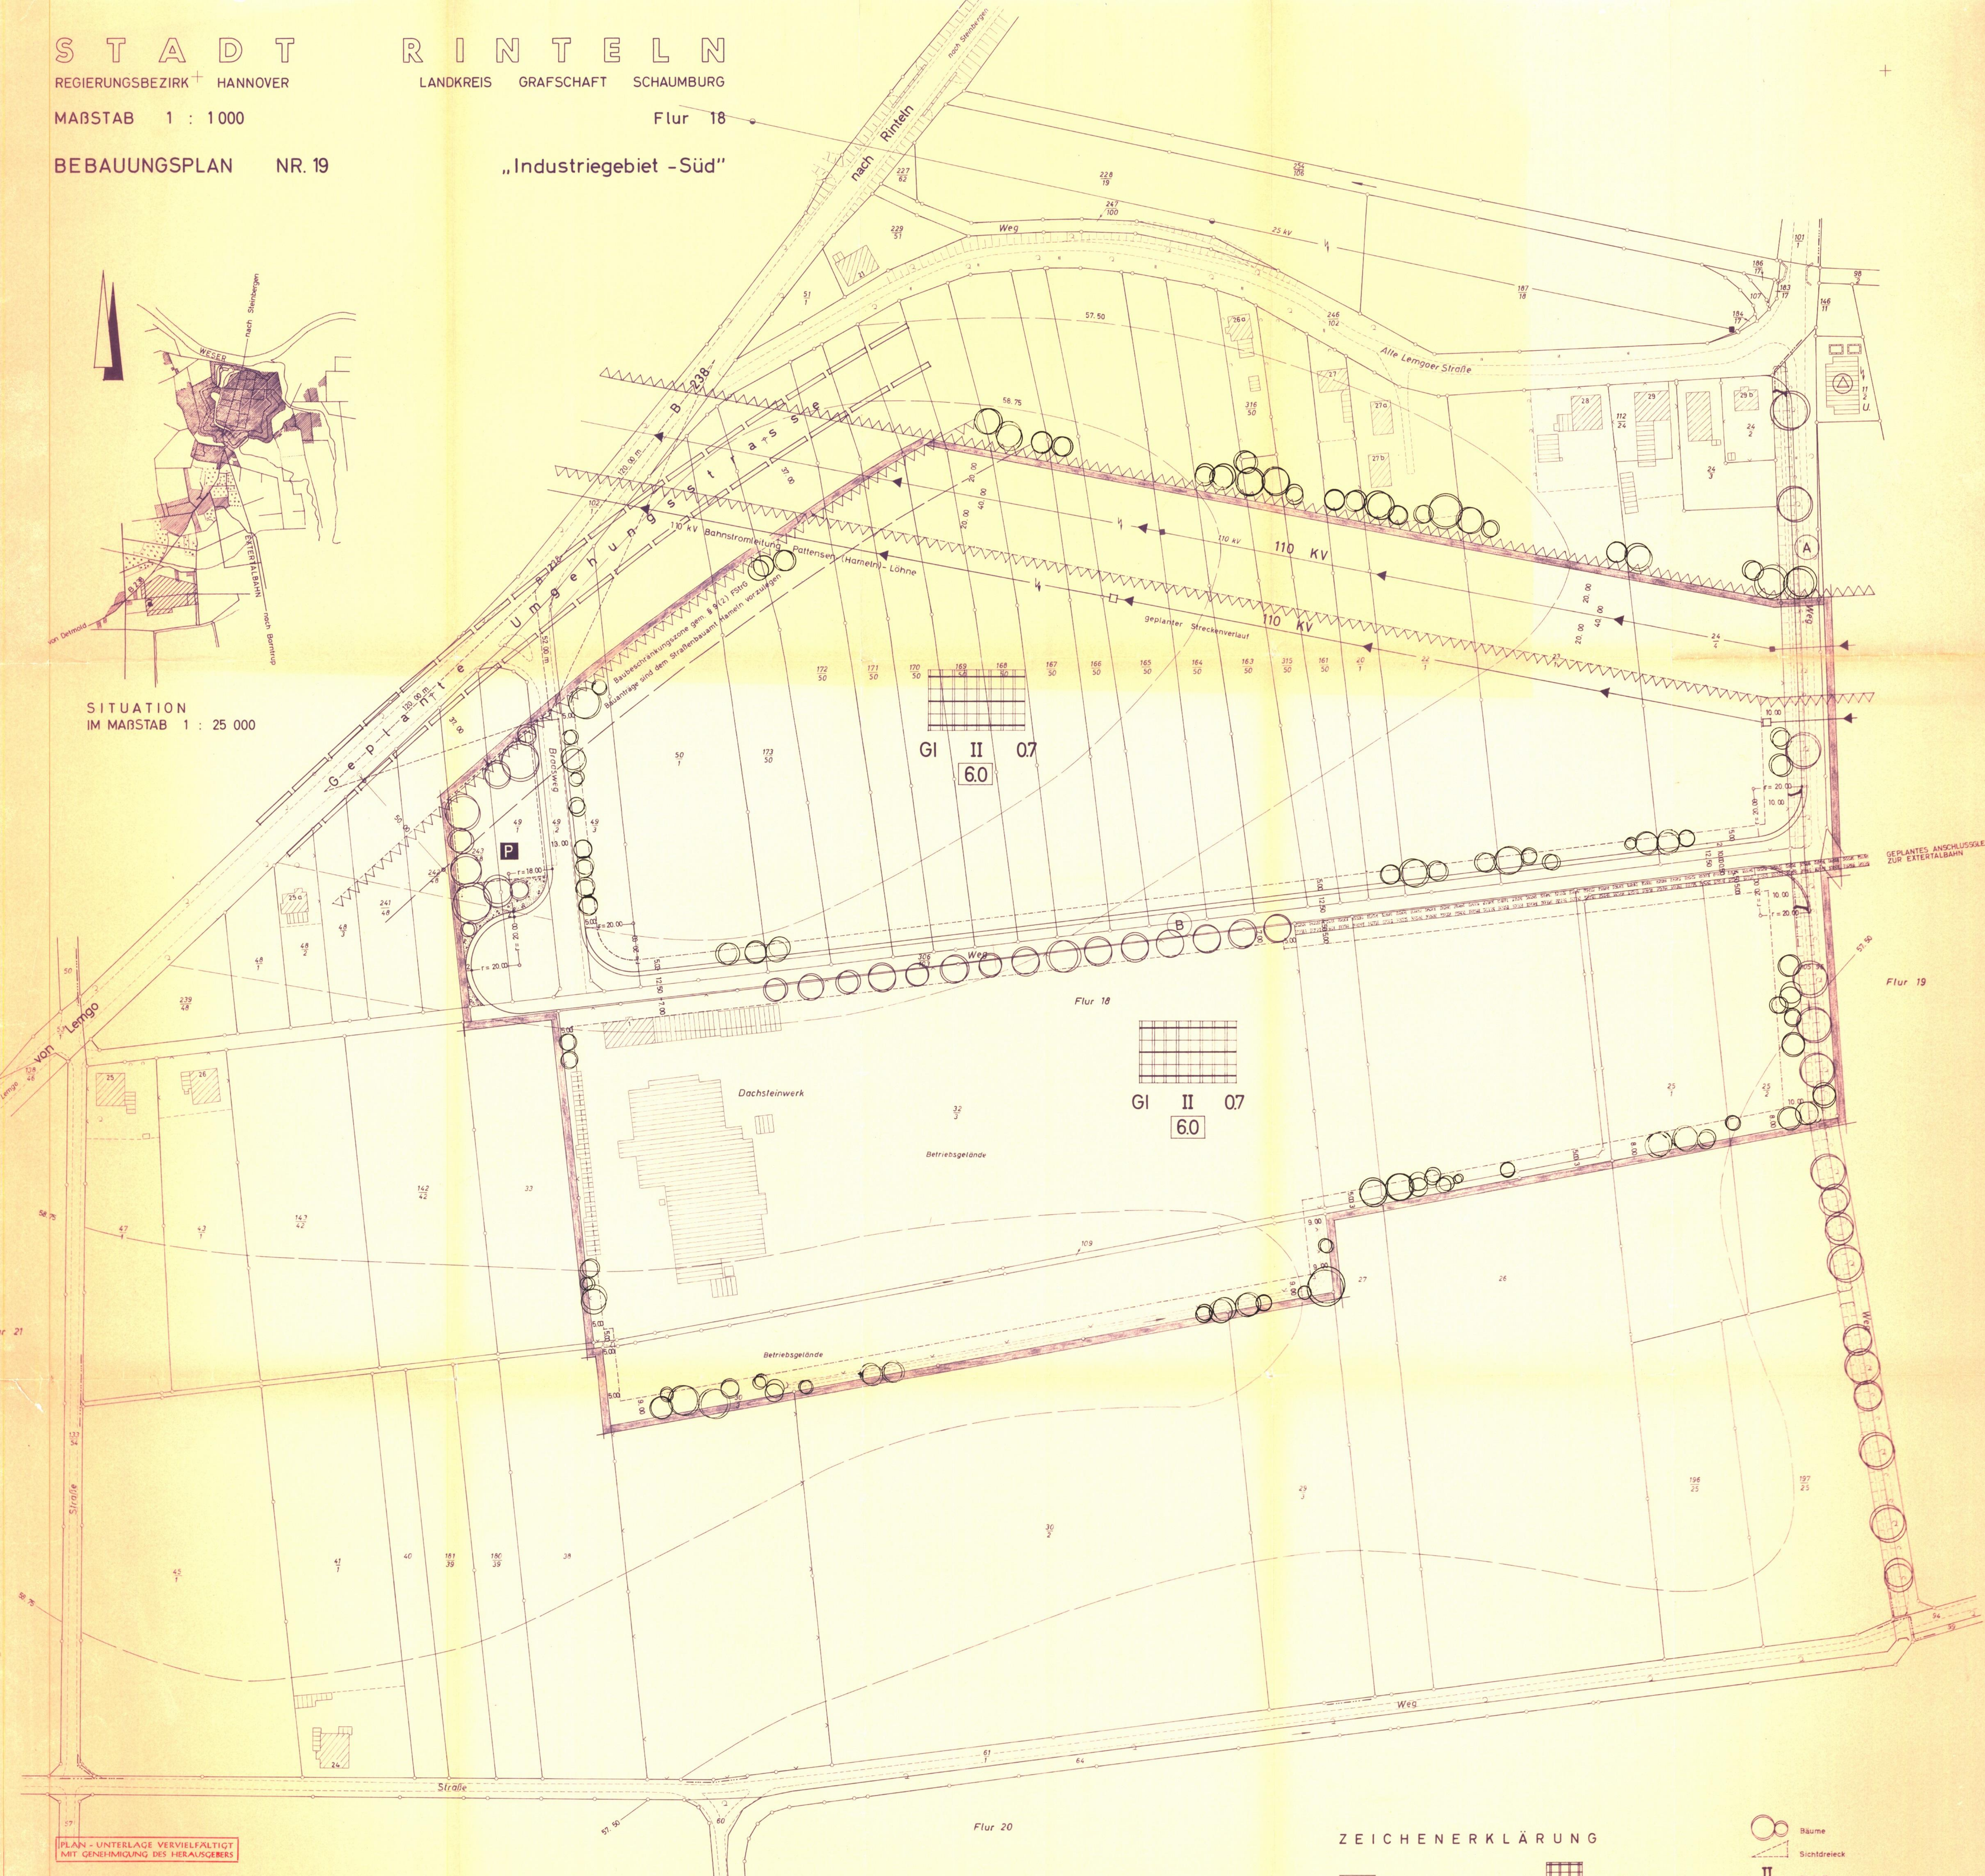


SITUATION
IM MAßSTAB 1 : 25 000PLAN - UNTERLAGE Vervielfältigt
MIT GENEHMIGUNG DES HERAUSGEBERSDie Richtigkeit der Planungsunterlage
in vermessungs-technischer Hinsicht
wird bescheinigtKATASTERAMT
Rinteln, am 28. Febr. 1968

BEARBEITET

RINTELN, AM 15. MÄRZ 1968
ARCHITEKT RDA HANS BUNDTZEN
ORTSPLANER
RINTELN/WESER

HAT AUSGELEGEN

GEM § 2 (6) DES BUNDESBAUGESETZES
VOM 23.6.1960
IN DER ZEIT VOM 3. Mai 1968
BIS 4. Juni 1968
RINTELN, AM 5. Juni 1968

BESCHLOSSEN

GEM § 10 DES BUNDESBAUGESETZES
VOM 23.6.1960
VOM RAT DER STADT
IN DER SITZUNG AM 24. 7. 1968
RINTELN, AM 25. 7. 1968GENEHMIGT (mit Ref.)
GEM § 11 DES BUNDESBAUGESETZES
VOM 23.6.1960
HANNOVER, AM 5. 7. 1968
DER REGIERUNGSPRÄSIDENT
H VI NR. 214 - 118 / 1968

BEKANNTGEMACHT

GEM § 12 DES BUNDESBAUGESETZES
VOM 23.6.1960RINTELN, AM 2. Juli 1968
i. V. *gez. Wulfmeyer*

ZEICHENERKLÄRUNG

Grenze des Geltungsbereiches

Flurgrenze

Straßenbegrenzungslinie

Baugrenze

Stromversorgungsleitung

Verkehrsfähige

Industriegebiet

mit Fahrrechten zu
belastende Fläche

nicht überbaubare Fläche

von Bebauung freizuhalten

Schutz-
Grünfläche

gepl. Umgebungsstraße

Bäume

Sichtdreieck

II Stufe II

07 Grundflächenzahl

60 Baumstammzahl

Wasserlauf

Parkfläche

Höhenlinien

i. V. *gez. Wulfmeyer*
VermessungsamtStadt Rinteln
BürgermeisterStadt Rinteln
BürgermeisterStadt Rinteln
Bürgermeister

Lfd. Baudirektor