

GEMEINDE UCHTDORF

REGIERUNGSBEZIRK HANNOVER

KREIS GRAFSCHAFT SCHAUMBURG

MAßSTAB 1 : 1000


FLUR 2

BEBAUUNGSPLAN NR.1

„Auf dem Kösterbrinke“

ZEICHENERKLÄRUNG


- vorhanden**
- Straßenfläche
 - Grundstücksgrenzen
 - Gebäude
- geplant, d.h. durch den Bebauungsplan verbindlich festgesetzt**
- Grenze des Geltungsbereiches
 - Straßenbegrenzungslinie
 - Baulinie
 - Baugrenze
 - bebaubare Fläche
 - nicht überbaubare Fläche
 - Straßenfläche
 - Parkplatz
 - Kleinsiedlungsgebiet
 - Grundflächenzahl
 - Geschosflächenzahl
 - Zahl der Vollgesch. (Höchstgrenze)
 - nur Einzel- u. Doppelhäuser zulässig
- unverbindliche Darstellungen**
- vorgeschl. Grundstücksgrenzen
 - entf. Grundstücksgrenzen
 - vorgeschl. Stellung der Baukörper
 - vorgeschl. Bepflanzung

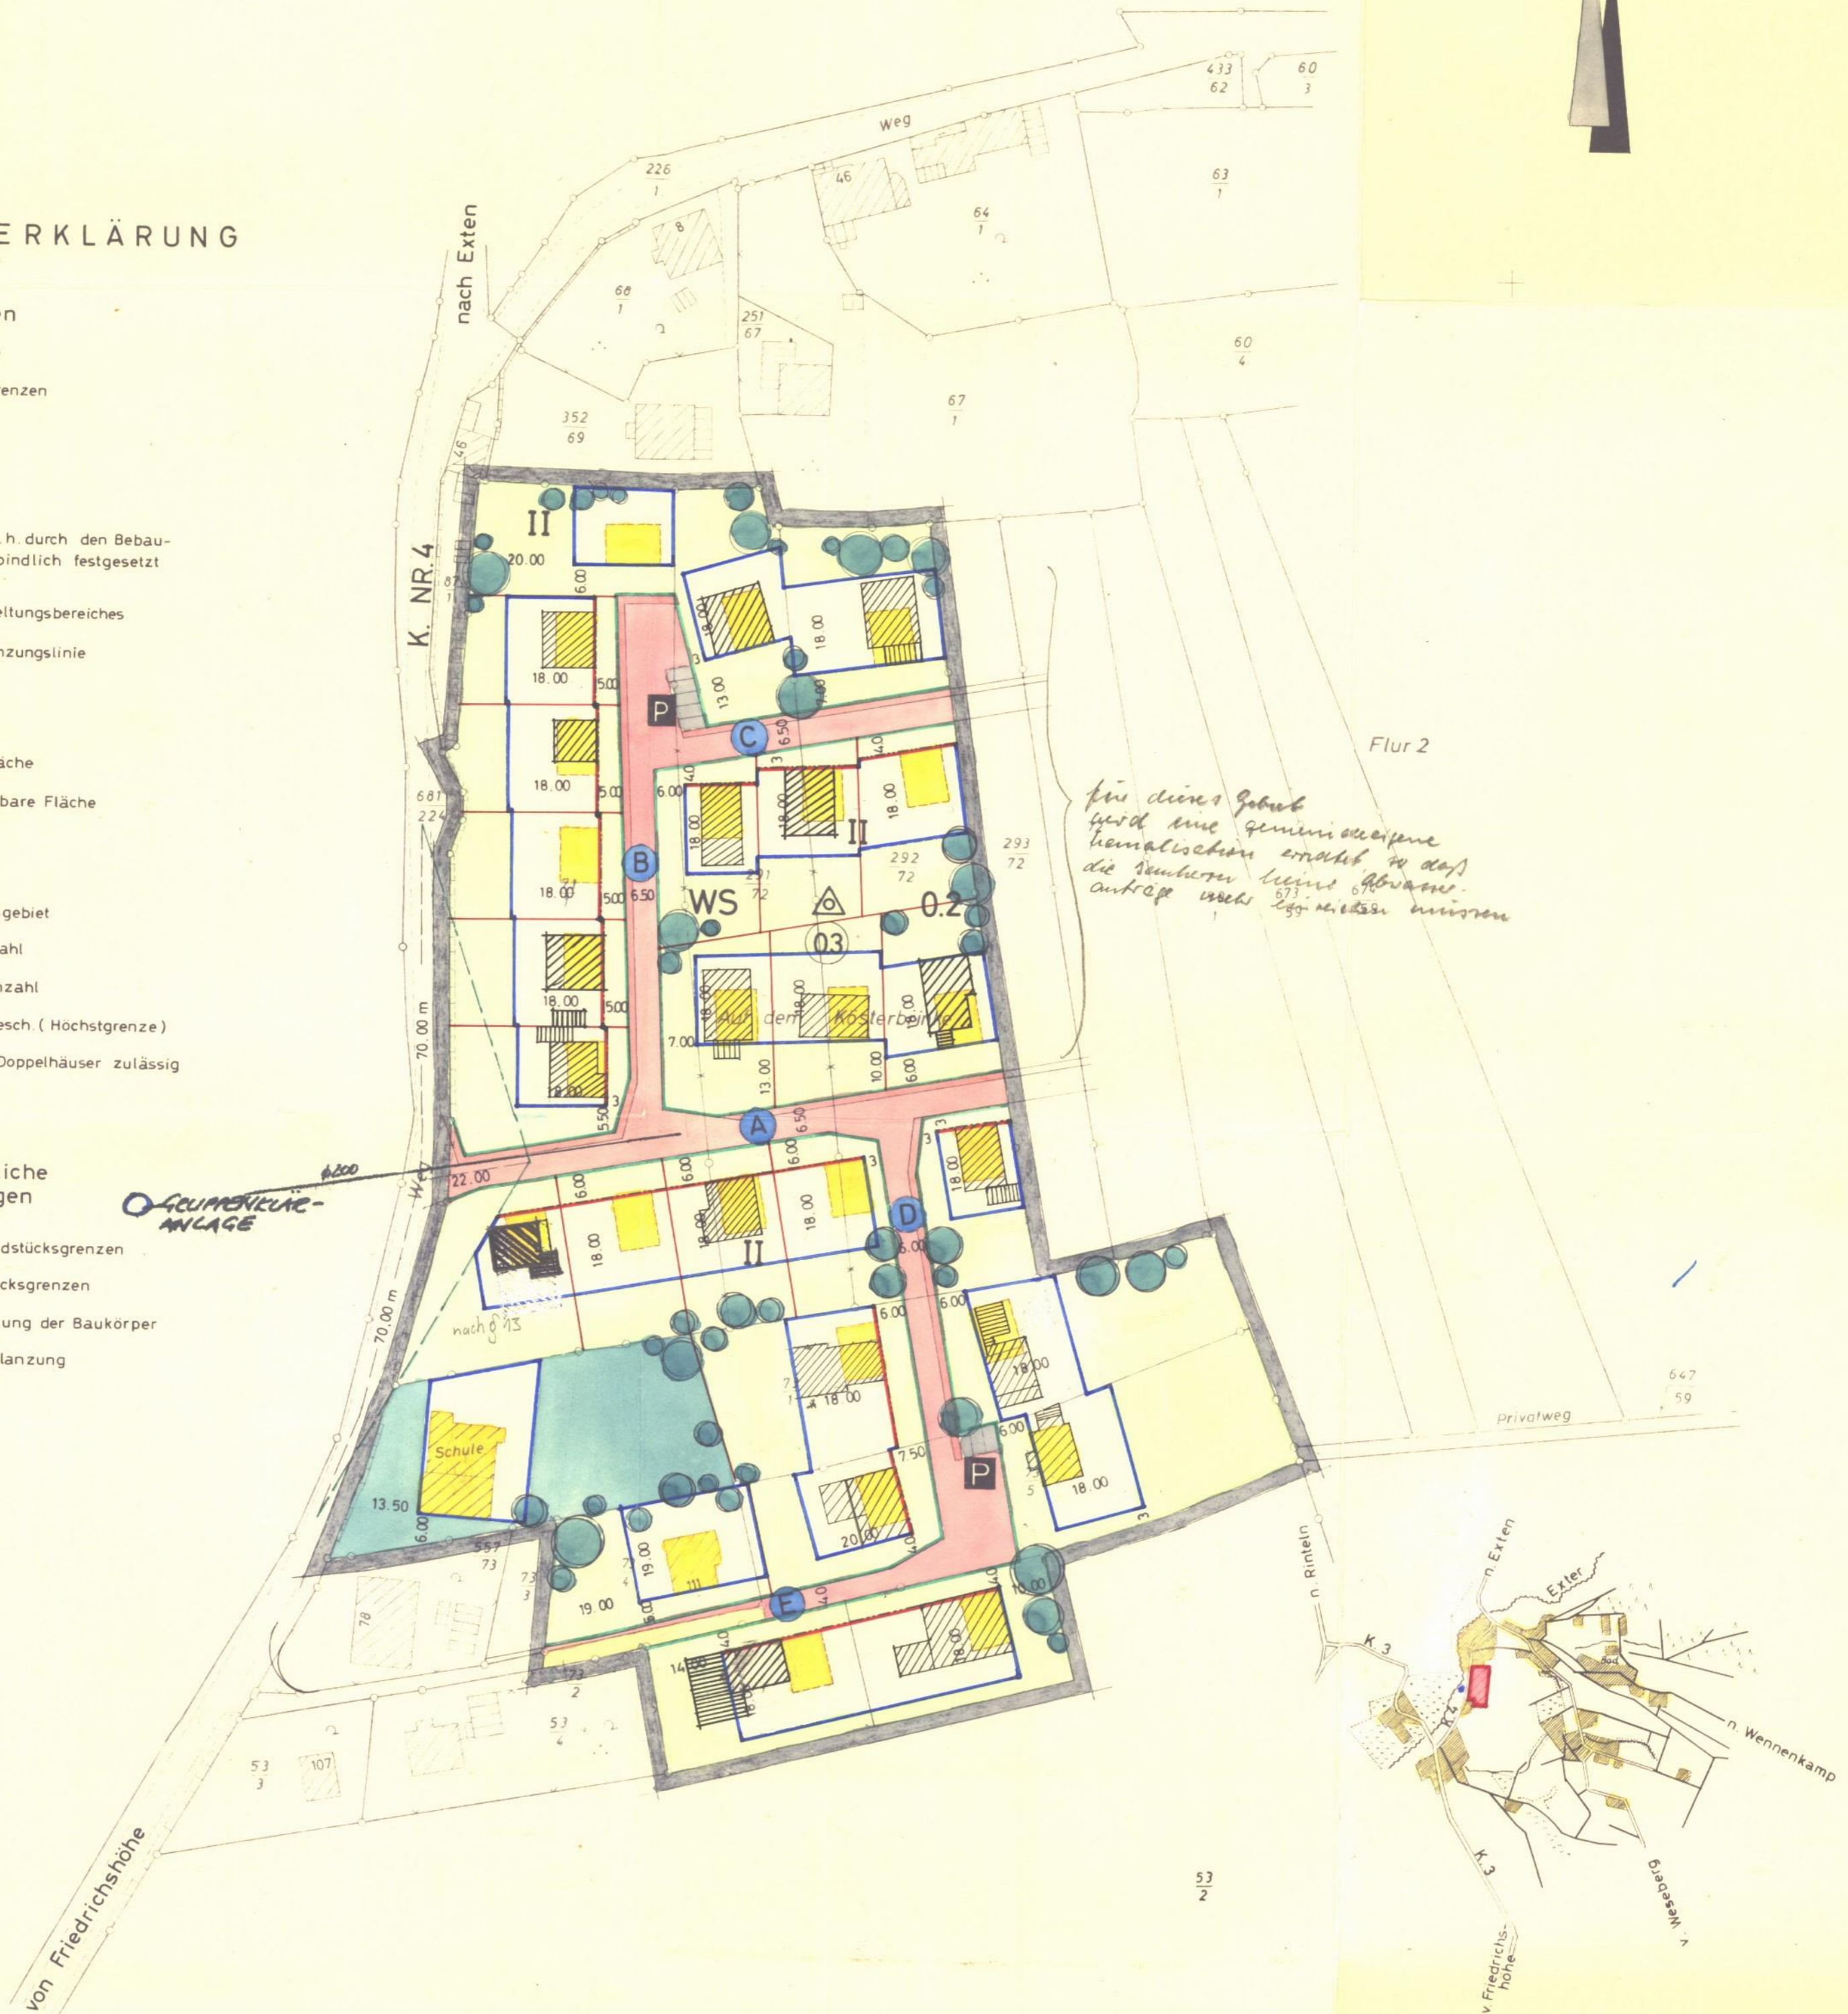

*für dieses Gebiet
sind eine geminierte
hausliche anzahl so daß
die Baukörper keine
entw. mehr zugeordnet
werden müssen*

Flur 2

SITUATION
IM MAßSTAB 1 : 25 000

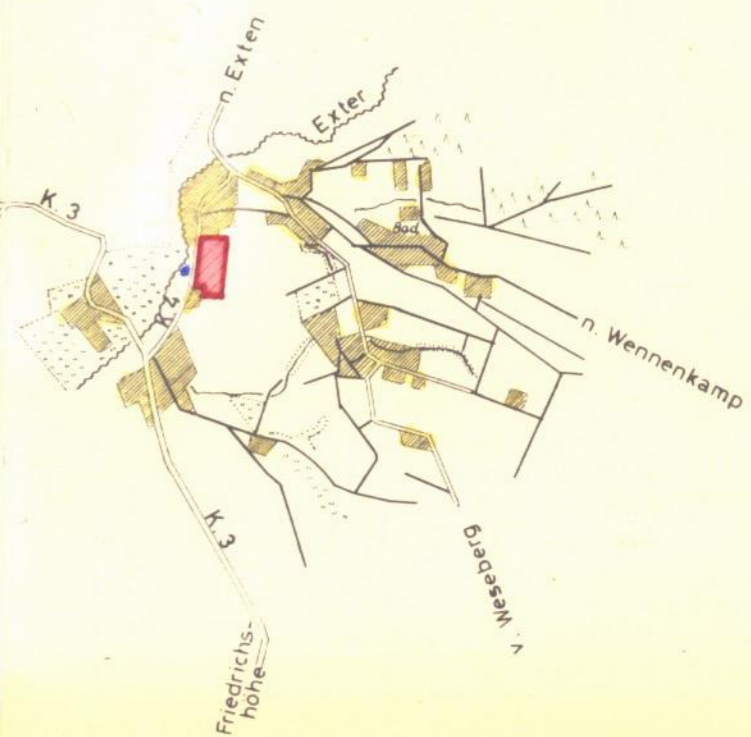

Vervielfältigung verboten

Die Richtigkeit der Planungsunterlage
in vermessungstechnischer Hinsicht
wird bescheinigt

KATASTERAMT
Rinteln, am 11. Juni 1965

BEARBEITET
RINTELN AM 24. FEBRUAR 1965
ARCHITEKT BDA HANS BUNDTZEN
ORTSPLANER
RINTELN/WESER

HAT AUSGELEGEN
GEM. § 2 (6) DES BUNDESBAUGESETZES
VOM 23. 6. 1960
IN DER ZEIT VOM 26. MAI 1965
BIS 27. JUNI 1965
UCHTDORF AM 20. Juli 1965

BESCHLOSSEN
GEM. § 10 DES BUNDESBAUGESETZES
VOM 23. 6. 1960
VOM RAT DER GEMEINDE
IN DER SITZUNG AM 16. 8. 65 1965
UCHTDORF AM 20. Juli 1965

GENEHMIGT (mit Auflagen)
GEM. § 11 DES BUNDESBAUGESETZES
VOM 23. 6. 1960
HANNOVER AM 3. 6. 1966
DER REGIERUNGSPRÄSIDENT
H VI NR. 1139 / 65

BEKANTGEMACHT
GEM. § 12 DES BUNDESBAUGESETZES
VOM 23. 6. 1960
UCHTDORF AM 1. Sept. 1966

Verm.-Oberbat

BDA ARCHITECTEN

Gemeindedirektor
Gemeindedirektor
Ratsherr

gez. i.A. Salfeld
Oberbaurat

gez. Sprick
Gemeindedirektor